

南ブロック札振駐車場除排雪等業務委託仕様書

1 業務名

南ブロック札振駐車場除排雪等業務（単価契約）

2 業務実施期間

令和7年12月1日から令和8年3月31日まで

3 業務実施場所

- (1) 札振南平岸駐車場(駐車場面積452.76m²、雪堆積場所等含む。)
札幌市豊平区平岸4条12丁目
※ 駐車場所在地は別紙1のとおり
※ 除雪指定箇所及び雪集積指定箇所は別紙2のとおり
- (2) 札振澄川駐車場(駐車場面積2,035.00m²、雪堆積場所等含む。)
札幌市南区澄川4条3丁目155番3
※ 駐車場所在地は別紙3のとおり
※ 除雪指定箇所及び雪集積指定箇所は別紙4のとおり
- (3) 札振自衛隊前駐車場(駐車場面積1,431.40m²、雪堆積場所等含む。)
札幌市南区澄川4条7丁目418番5
※ 駐車場所在地は別紙5のとおり
※ 除雪指定箇所及び雪集積指定箇所は別紙6のとおり
- (4) 札振自衛隊前パークアンドライド駐車場
(高架下、駐車場所面積1,865.95m²、雪堆積場所等含む)
札幌市南区澄川4条7丁目
 - ※ 駐車場所在地は別紙7のとおり
 - ※ 除雪指定箇所及び雪集積指定箇所は別紙8のとおり

4 業務内容

- (1) 除雪作業
 - ア 原則、午前5時00分から午前8時00分までに作業を終えること。
 - イ 上記3に定める駐車場の除雪作業を行い、委託者が本仕様書「5で使用する機械」で指定する機械を使用し、指定箇所に雪を集積すること。
 - ウ 下記(ア)から(エ)に定める場合に出動し、除雪作業を行うこと。
 - (ア) 駐車場内の積雪が15cm以上の場合
 - (イ) 繼続して15cm以上の降雪が予想される場合
 - (ウ) 悪天候により吹きだまりの発生が予想される場合
 - (エ) その他、委託者が出動を指示した場合
- (2) 排雪作業
 - ア 原則、午前0時00分から午前8時00分までに作業を終えること。
 - イ 除雪作業により一時的に集積した雪が、雪集積指定箇所許容量の限界に達した場合に、排雪作業を行うこと。

- ウ 排雪作業を行う際は、事前に必ず委託者に連絡をし、日時等を打ち合わせること。
- エ 受託者は、集積した雪を、ダンプトラック等で最寄りの雪堆積場へ運搬し排雪すること。
- オ 最寄りの雪堆積場が閉鎖等により使用できない場合については、当該雪堆積場に直近の雪堆積場へ運搬し排雪すること。
- (3) 業務数量（参考）

作業内容	昼間	夜間
除雪（タイヤショベル）	760分	4,845分
排雪（ダンプ トラック）	19杯	79杯

※ 業務数量については、過去3年間の作業時間の平均値であり、実際の数量を保証するものではない。

5 指定する機械

降雪等の状況を考慮し、下記に指定する機械から、適切な機種を選定して業務を行うものとする。なお、作業に使用する機械には、時間及び走行距離とスピード又はエンジン回転数が記録されるタコメーター等を装着すること。

機種	規格等	主な用途
タイヤショベル	マルチプラウ 1.4～2.0m ³ 程度	除雪
	スノーバケット 1.4～2.0m ³ 程度	排雪
ダンプ トラック	10t クラス	排雪

※ なお、上記以外の機械を使用する場合は、事前に書類等で委託者の承認を得ること。

6 作業報告

- (1) 作業実施後は、速やかに車両運転日報（様式1）にチャート紙を添付して報告すること。
- (2) 作業時間は、駐車場ごと昼間・夜間に分けて報告すること。また、5分未満の端数は切捨てとする。
- (3) 作業時間は、当該駐車場での作業開始時間から作業終了時間までとし、移動等による時間は含まない。なお、各作業時間等については下記表を基に測定すること。

作業	測定単位	昼間	夜間
タイヤショベル	5分あたり（5分未満は切捨）	午前5時00分から	午後10時00分から
ダンプ トラック	1杯あたり	午後9時59分まで	午前4時59分まで

7 提出書類

- (1) 契約締結後
 - ア 業務着手届（様式2）
 - イ 駐車場内設置物状況確認書（任意様式）

委託者職員立会いの下、駐車場施設及び設置物等の状況を確認し、写

真を添えて提出すること。

ウ 除排雪業務緊急連絡先（様式3）

(2) 毎月末

ア 業務完了届（様式4）

イ 作業明細書（様式5）

(3) 契約期間終了後

駐車場内設置物状況確認書（任意様式）

委託者職員立会いの下、駐車場施設及び設置物等の状況を確認し、写真を添えて提出すること。

(4) その他必要に応じて委託者が指示する書類を提出すること。

8 作業時の注意義務

- (1) 作業者は、原則、制服若しくは作業着を着用し、写真付き身分証明書を携帯すること。なお、身分証明書の提示を求められたときは速やかに提示すること。
- (2) 作業の実施に当たっては、事故防止に努め、地域住民及び駐車場利用に支障がないよう十分注意して作業を行うこと。また、騒音に配慮すること。
- (3) 作業を行う際は、照明ポールや区画整理用フェンス等の設置物に十分注意すること。また、機械を使用する際は、隣接地に雪が流れないよう防雪柵を設置する等、安全対策を取った上で作業を行うこと。
- (4) 作業を行う際は、アスファルト等を傷つけないよう十分注意し、可能な限り路面を平滑に整えること。
- (5) 作業実施前及び作業実施後には、必ず駐車場路面及び設置物等を点検し、破損の有無について確認すること。なお、設置物の形状が著しく変形しているなど、重大な破損を発見した場合は、状況が確認できる写真を撮影し、速やかに委託者に報告するとともに指示に従うこと。
- (6) 作業中に事故等が発生した場合については、速やかに委託者に報告するとともに指示に従うこと。また、その際、事故処理や応急処置等、適切な措置を講じること。
- (7) 関係法令等を遵守し、環境負荷の低減に努めること。
- (8) その他、不測の事態が発生した場合は、委託者へ速やかに報告するとともに、指示に従うこと。
- (9) 契約期間終了時に設置物（縁石・車止め・グレーチング・区画線ロープ等）及び路面の破損を確認した場合は、受託者の責任において原状復帰すること。

9 業務実施体制

(1) 作業監督者の選任

受託者は、業務遂行のため常に適正な人員を配置するとともに、業務遂行を指揮監督するための作業監督者を定め、作業監督者が不在又は事故時の補助者として監督代行者を選任すること。

(2) 運転免許証の所持

使用する機械の運転に必要となる免許を所持していること。

(3) 損害賠償保険の加入

当該業務に使用する機械若しくは受託者の移動等に使用する車両は、全て次の任意自動車損害賠償保険契約に加入すること。

賠償の種類	対人賠償金額	対物賠償金額
賠償金額	無制限	5,000千円以上

ア 下記に示す事例により、委託者及び近隣住宅、駐車場利用者、駐車場内施設、駐車車両又は第三者等に損害を与えた場合は、対人、対物問わず、受託者の責任において全額賠償すること。

- (ア) 作業に起因する事故による損害
- (イ) 受託者の過失、不注意等に起因する損害
- (ウ) その他、委託者が受託者の責であると認めた損害

イ 損害賠償の請求については、受託者の業務完了届提出後、12か月間有効とする。

10 費用区分

本業務に必要な機械、用具、消耗品等の調達に要する費用は、受託者が負担すること。

11 委託費の請求と支払

(1) 請求額

請求額は、1か月の除雪時間(5分未満の端数は切捨てるものとする。)及び排雪回数に契約単価を乗じて得た額に、消費税及び地方消費税の額を加算した金額とする。

(2) 請求書

当該月の費用は、毎月末に精算するものとし、原則、翌月10日までに本事様書7(2)で定めた様式を提出し、検査合格後、請求書を提出するものとする。なお、支払いは請求日から30日以内に行うものとする。

12 その他

この仕様書に定めのない事項及び不明な点などが発生した場合については、委託者及び受託者が双方協議のうえ対応するものとする。


担当：一般財団法人 札幌市交通事業振興公社
総務企画部経営企画課事業企画係
TEL：011-251-0828 FAX：011-251-0829

札振南平岸駐車場

豊平区平岸4条12丁目

201706~201711札幌市10区 [札幌市豊平区 30図 G-5]

利用者:(一財)札幌市交通事業振興公社

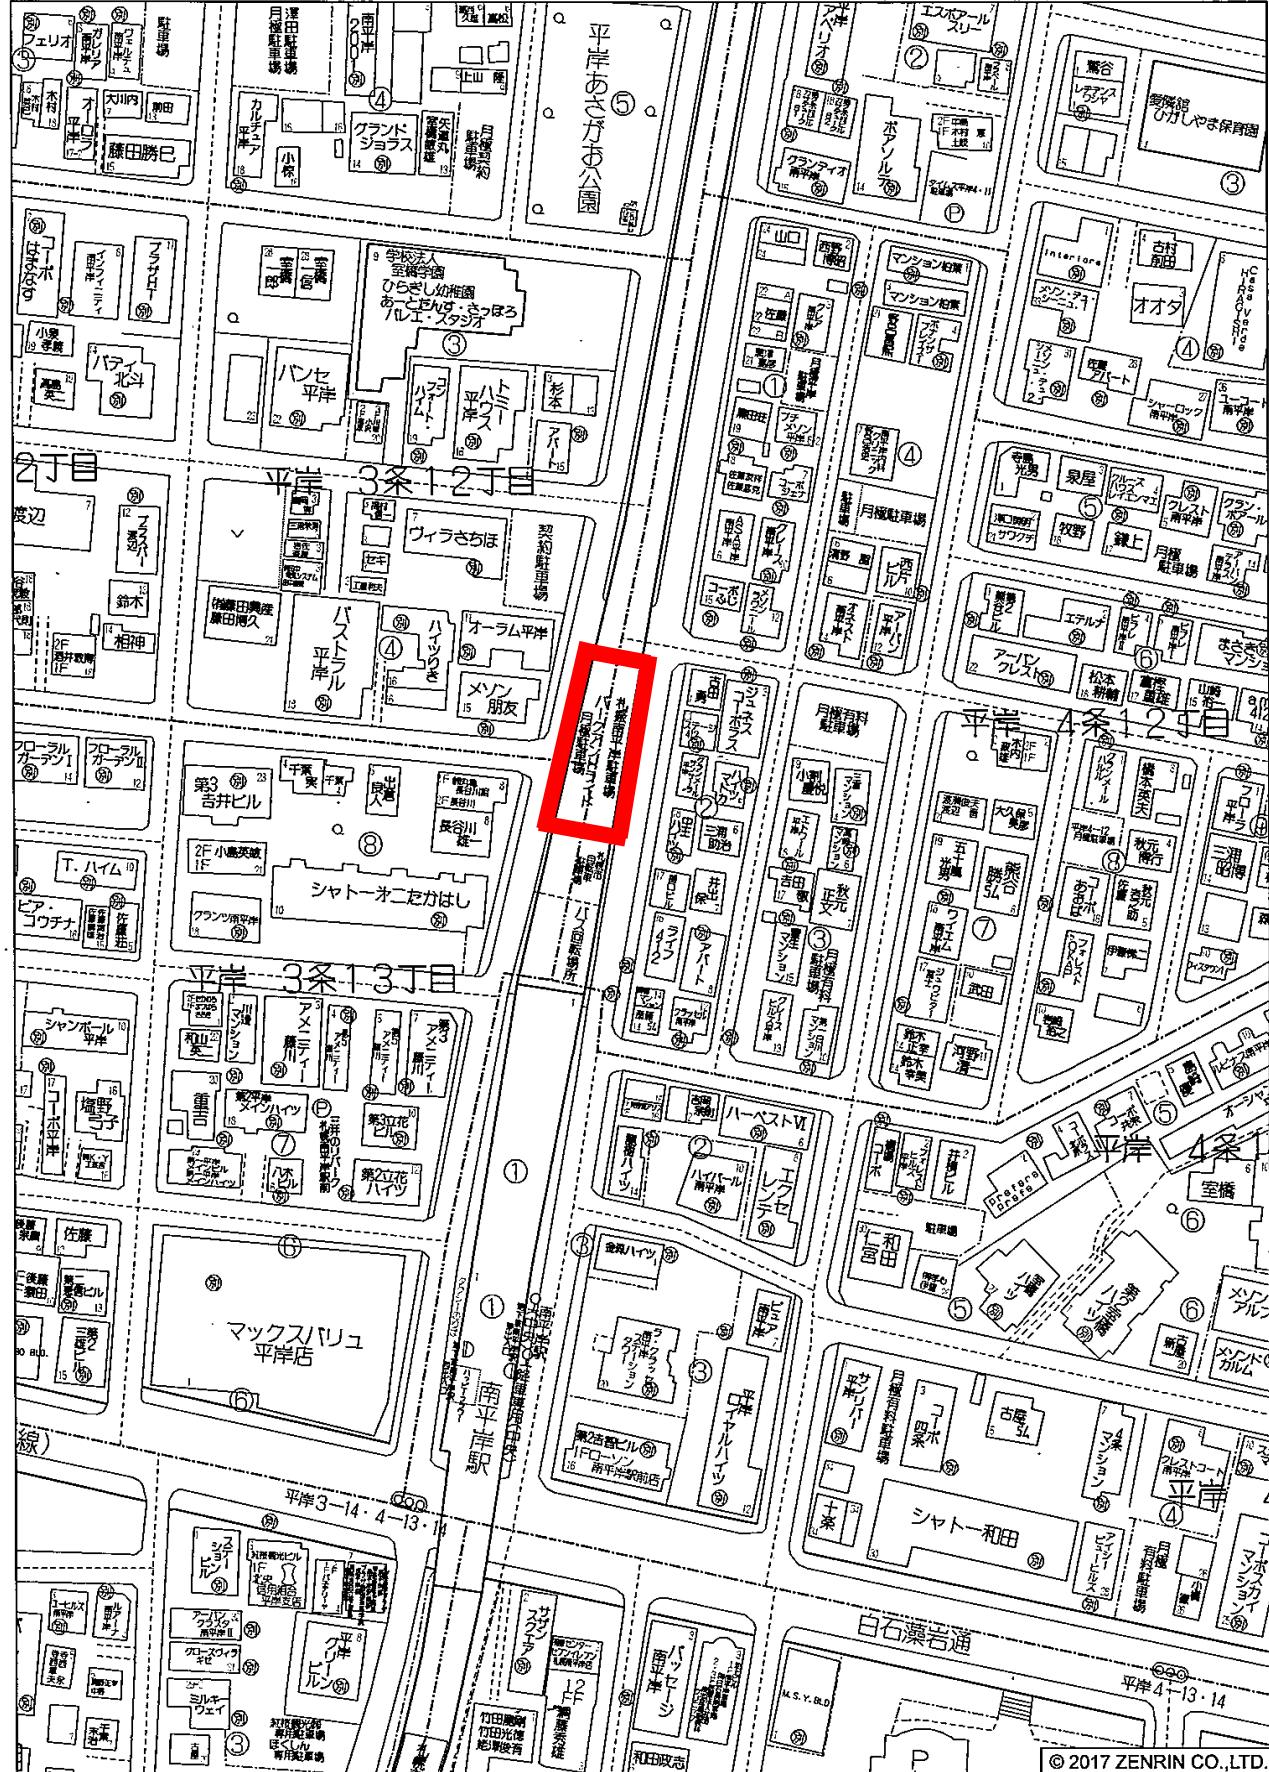


豊平区平岸 4条12丁目付近

縮尺 1 / 1,500

45m

札振南平岸駐車場 配置図

別紙2

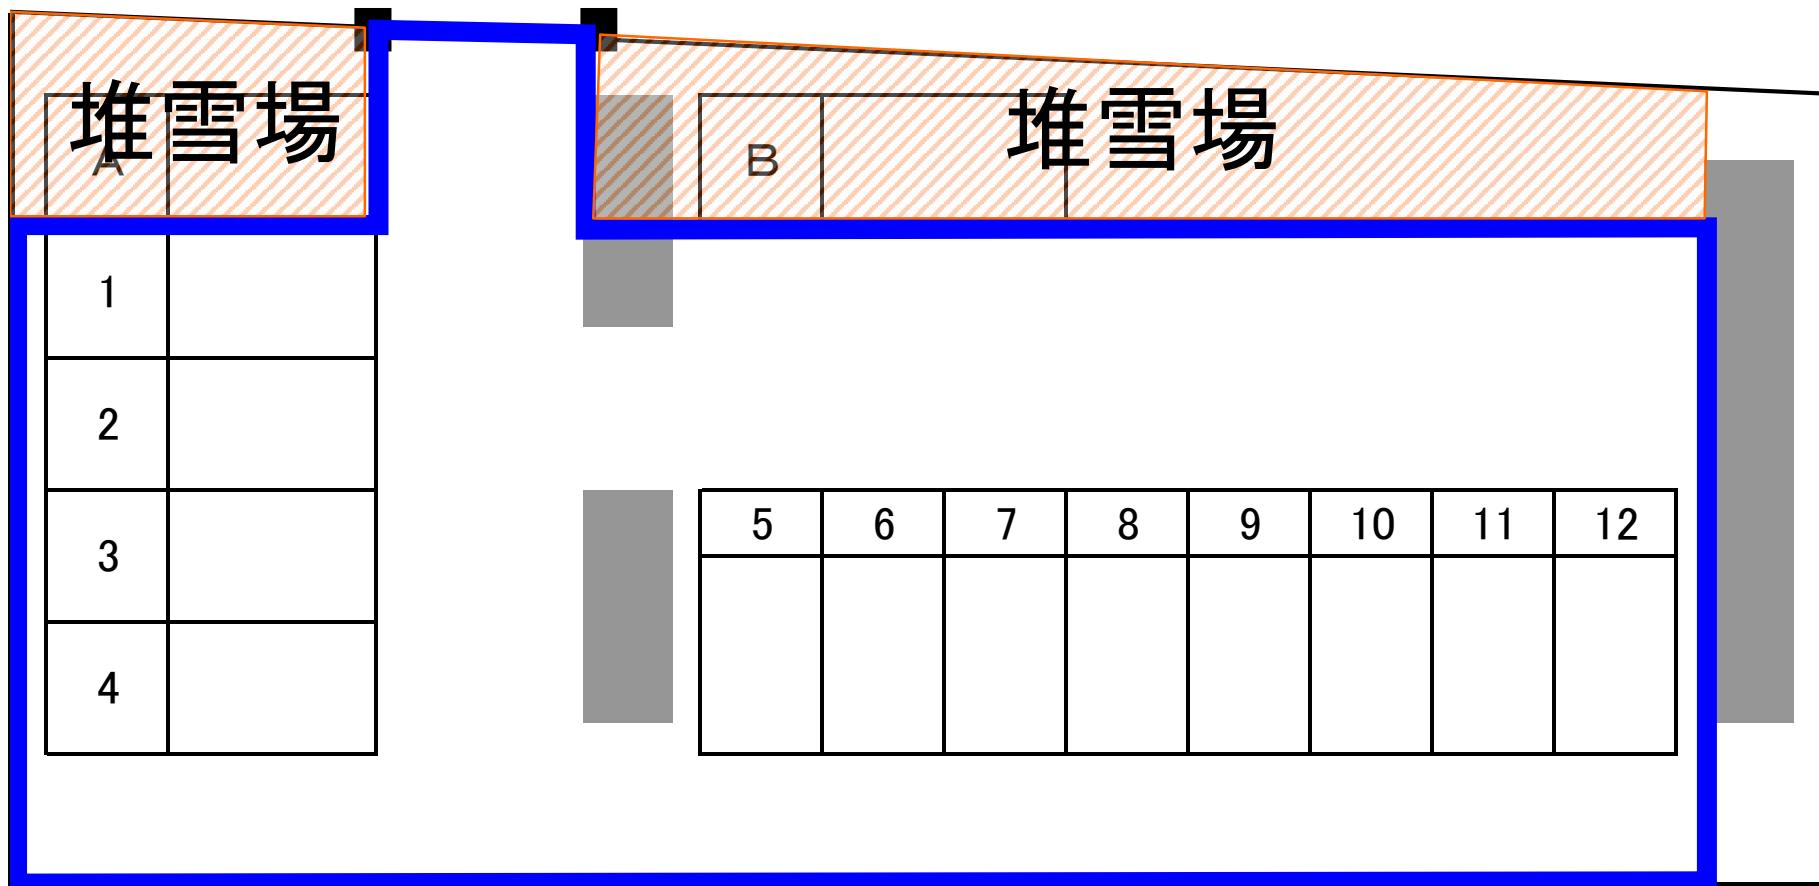

=除雪作業範囲



=堆雪場

駐車場面積: 452.76m²(雪堆積場所含む)

住所: 札幌市豊平区平岸4条12丁目


別紙3

札振澄川駐車場

南区澄川4条東3丁目

201706~201711札幌市10区 [札幌市豊平区 59図 B-4 札幌市南区 18図 B-4]

利用者:(一財)札幌市交通事業振興公社

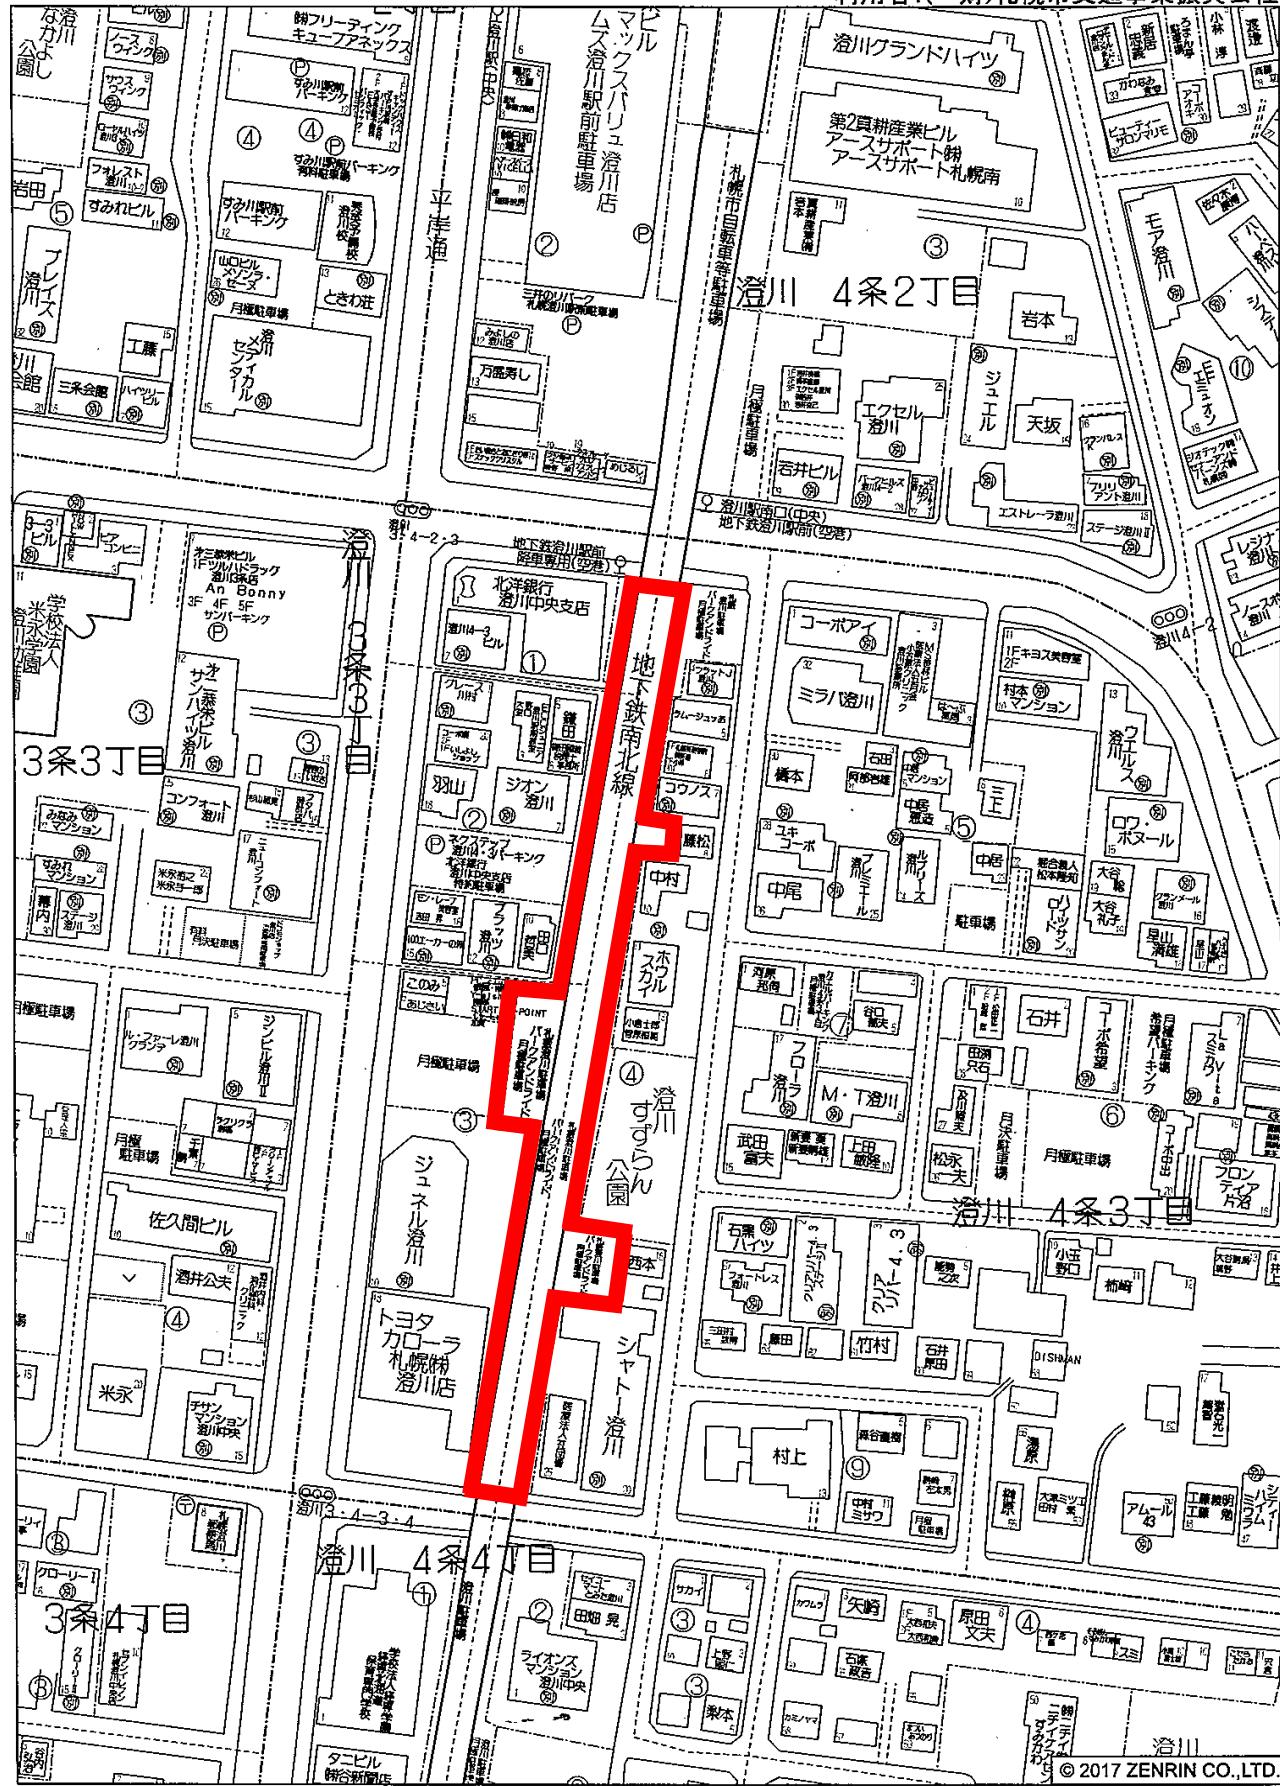


南区澄川 4条3丁目付近

縮尺 1 / 1,500 | 45m

札振澄川駐車場 配置図

別紙4

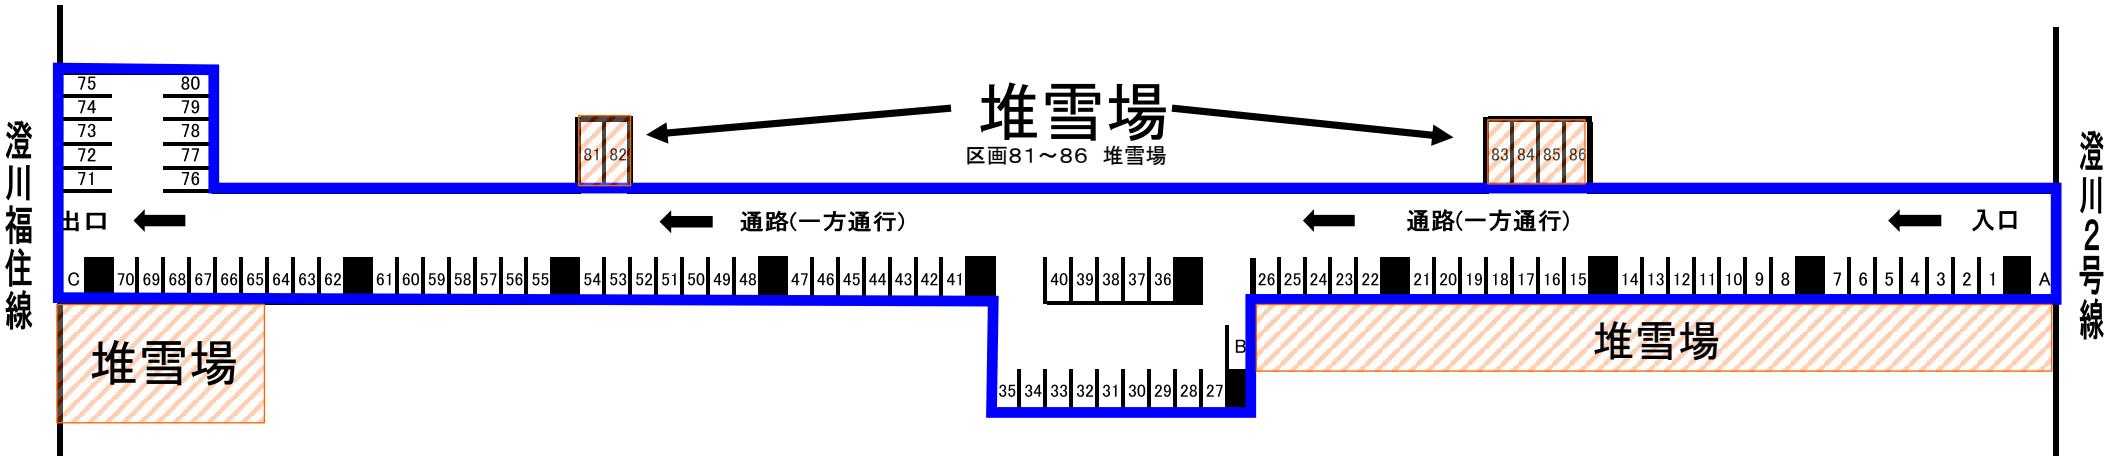

□ = 除雪作業範囲

▨ = 堆雪場

駐車場面積: 2,034.00m²(雪堆積場所含む)
住所: 札幌市南区澄川4条3丁目155番3


別紙5

札振自衛隊前駐車場

南区澄川4条7丁目

201706~201711札幌市10区 [札幌市南区 32図 J-4]

利用者:(一財)札幌市交通事業振興公社

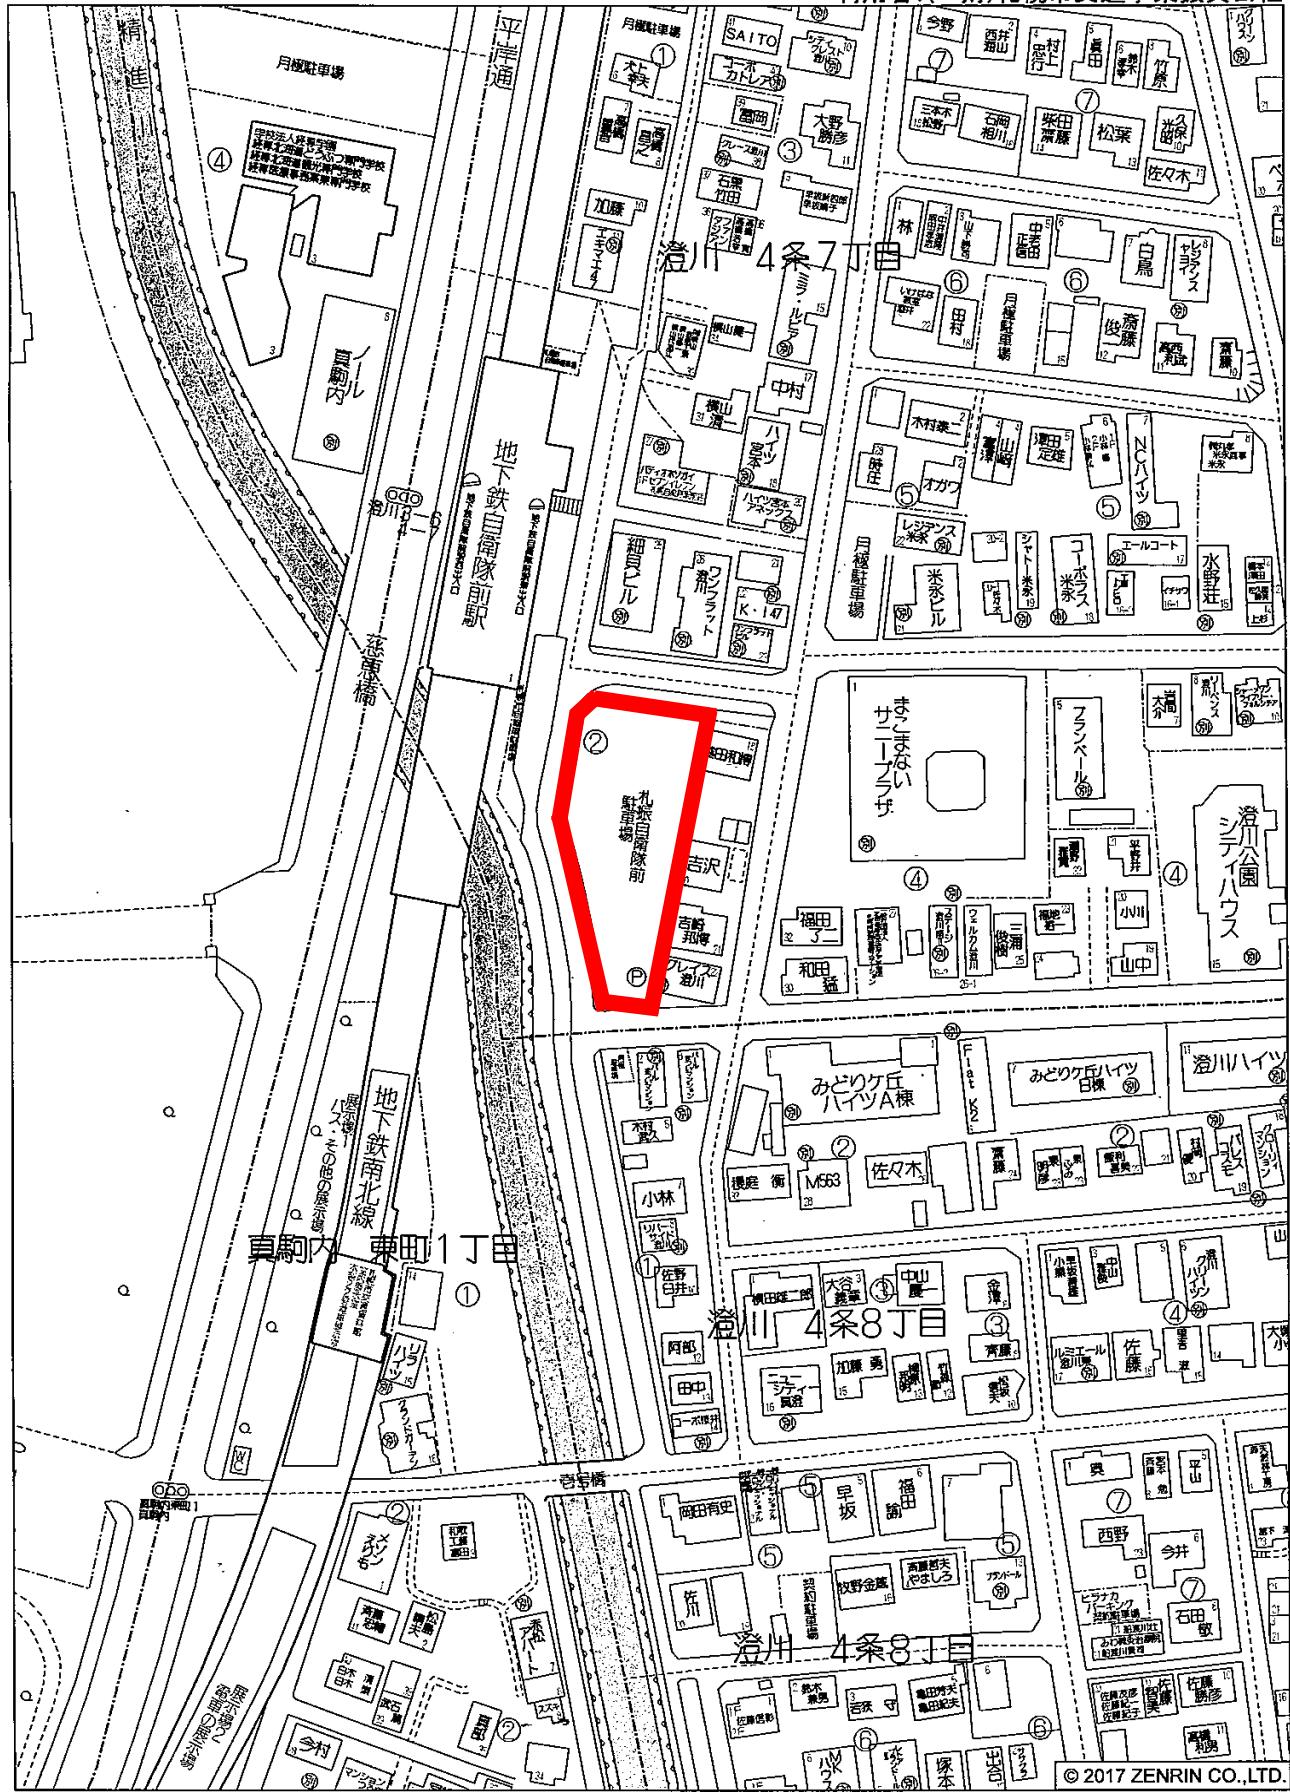


南区澄川 4条7丁目付近

縮尺 1 / 1,500 45m

札振自衛隊前駐車場 配置図

別紙6

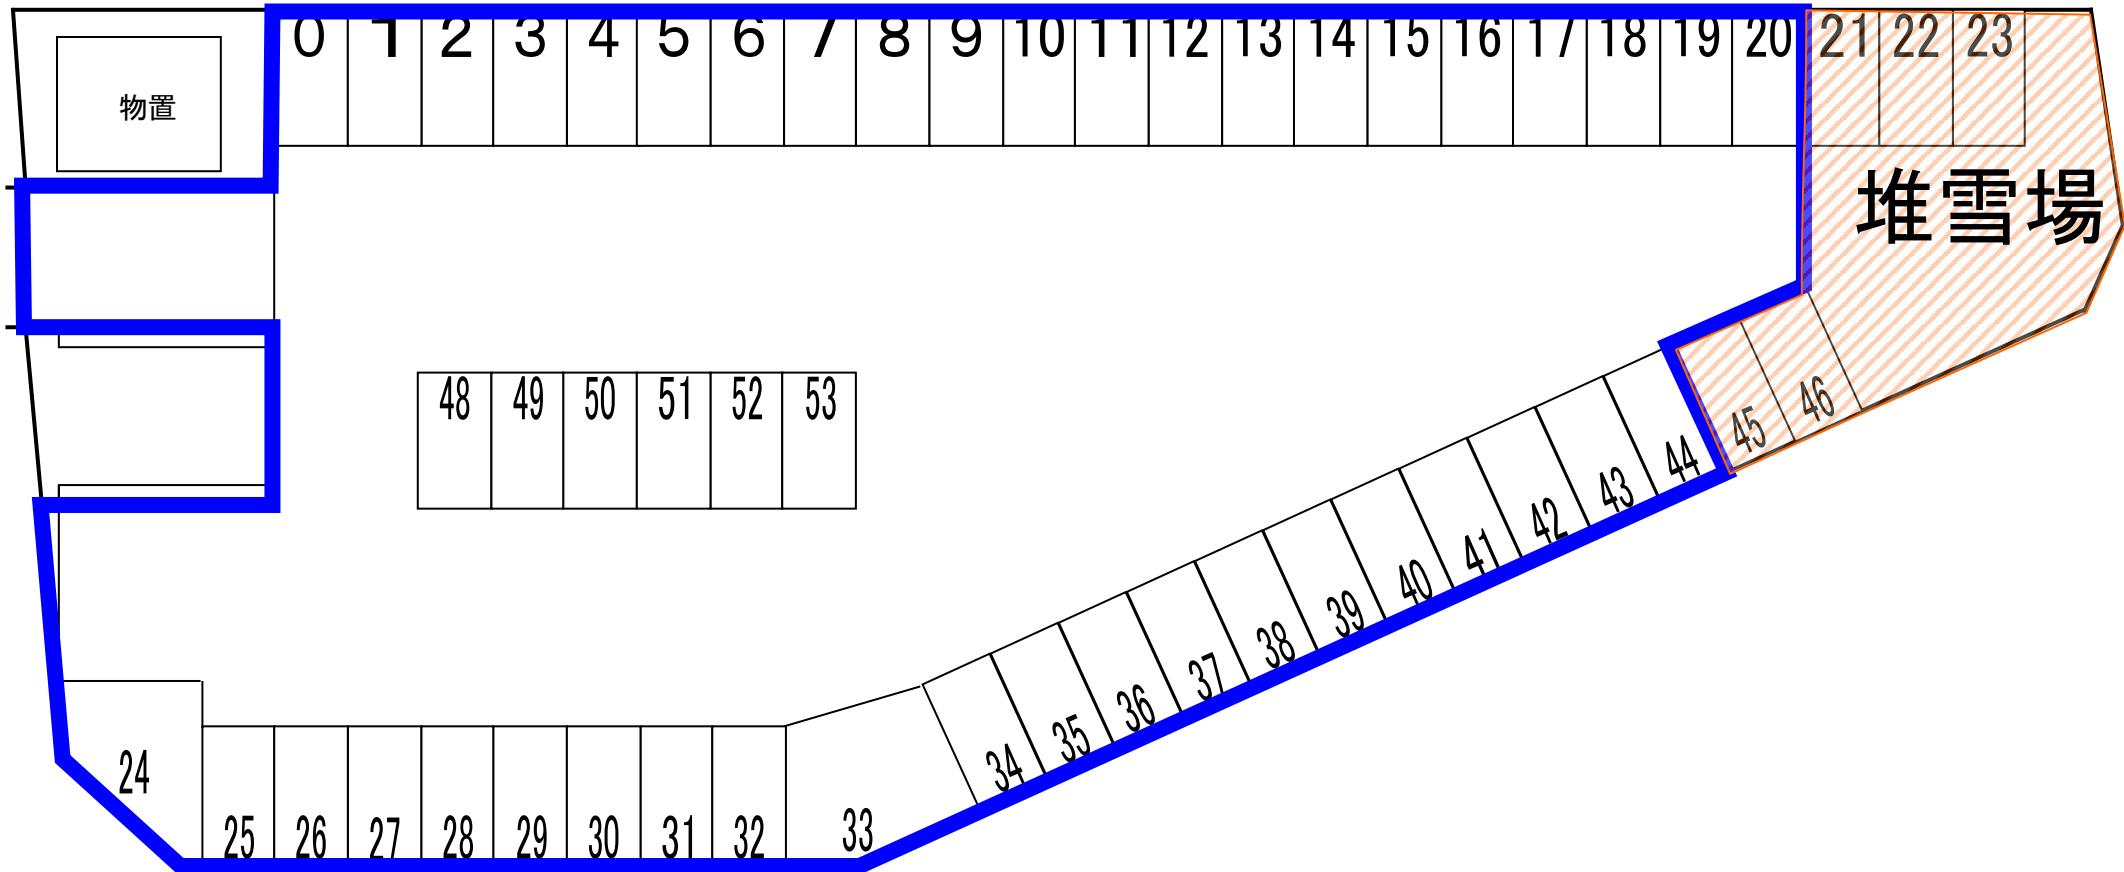

= 除雪作業範囲



= 堆雪場

駐車場面積: 1,431.40m²(雪堆積場所含む)


住所: 札幌市南区澄川4条7丁目418番5

札振自衛隊前 P & R 駐車場

南区澄川 4条 7 丁目

201706~201711札幌市10区 [札幌市南区 32図 I-2]

利用者:(一財)札幌市交通事業振興公社

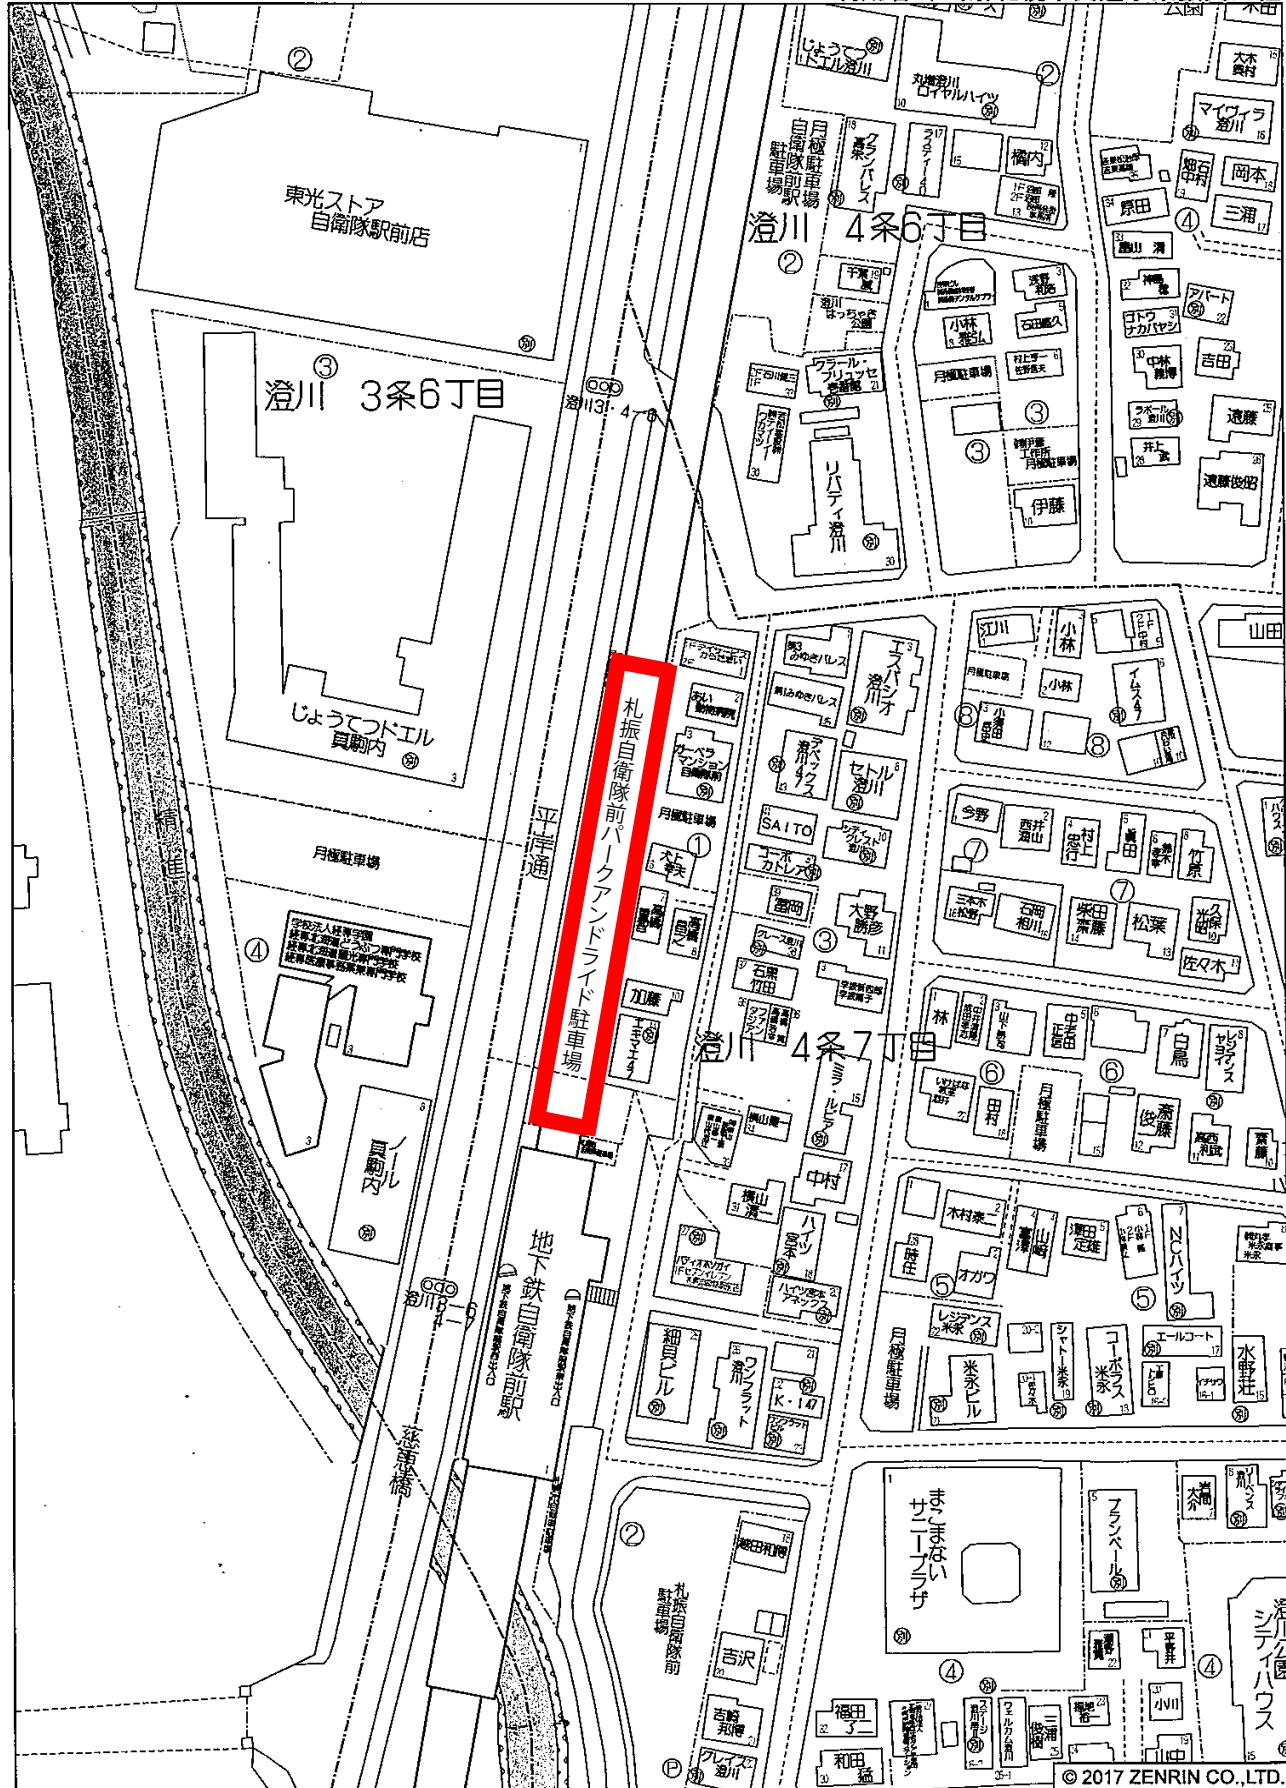


南区澄川 4条7丁目付近

縮尺 1 / 1,500

45m

札振自衛隊前パークアンドライド駐車場 配置図

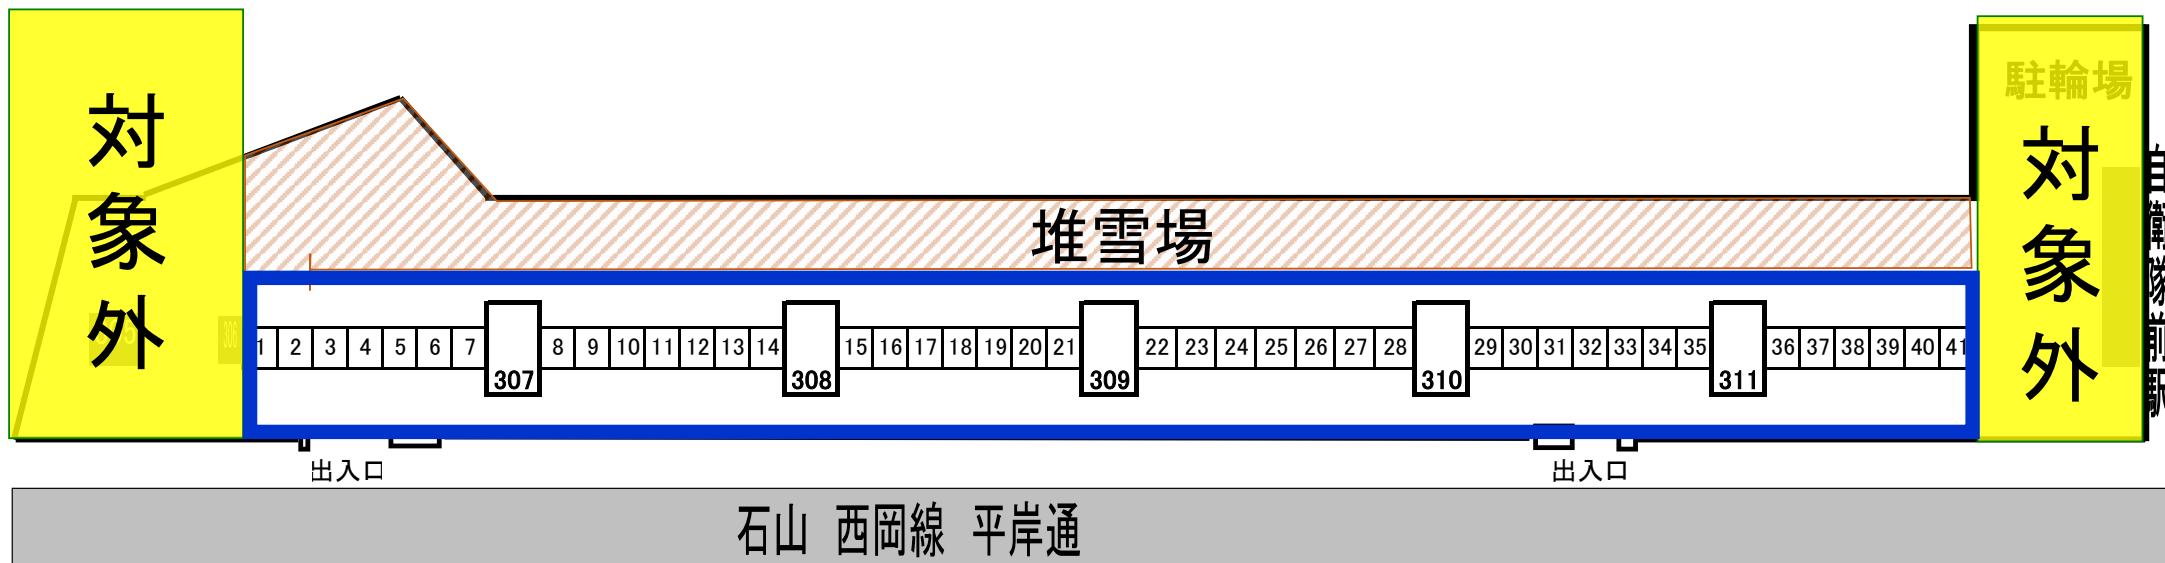

□ = 除雪作業範囲

□ = 堆雪場

駐車場面積: 1865.95m²(雪堆積場所含む)
住所: 札幌市南区澄川4条7丁目(地下鉄南北線高架下)

車両運転日報


住 所

会 社 名

責 任 者

作業場所	駐車場
作業日	令和 年 月 日 ()

特記事項	降雪	(cm)	天候 ()
	作業内容	(除雪 ・ 排雪 ／ 排雪台数	台)
	作業時間	(時 分 ~ 時 分)	24時間表記
備考			

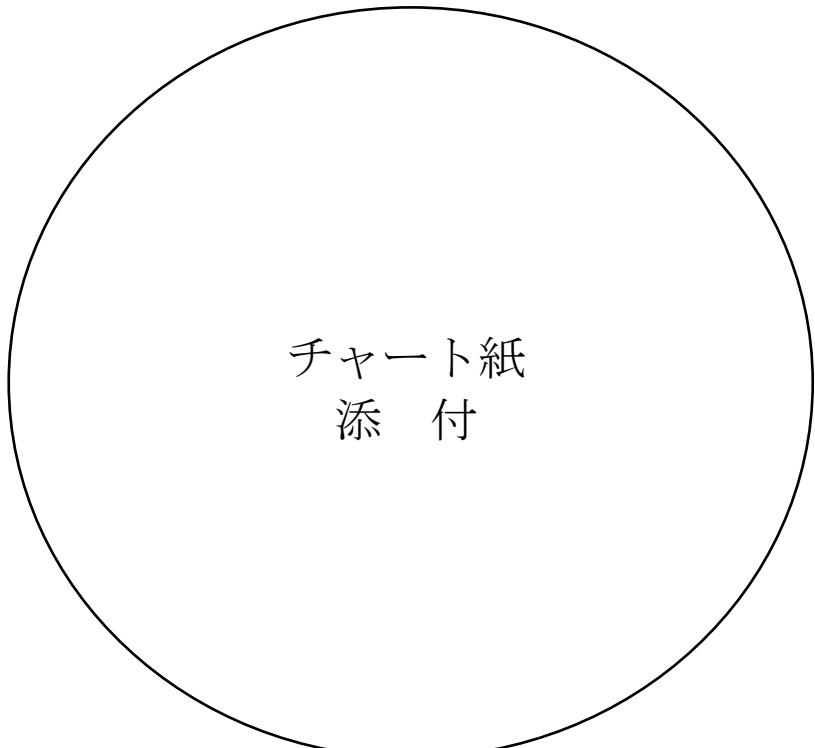

チャート紙
添付

業務委託一第5号様式

業務着手届

年 月 日

一般財団法人札幌市交通事業振興公社

理 事 長 中田 雅幸

受託者 住 所
会社名
代表者

業務名 _____

上記業務は、 年 月 日に着手したのでお届けします。

課長	係長	主任	係

【除排雪業務緊急連絡先】

会社名	
住 所	
電 話	
F A X	
E-M a i l	

	氏 名	電 話 番 号
統括責任者		

現 場 名	担当オペレーター	電 話 番 号

業務完了届

年　月　日

一般財団法人札幌市交通事業振興公社

理事長 様

住所

受託者 会社名

代表者名

業務名 _____

上記業務は、 年　月　日に完了いたしましたのでお届けします。

受付	年　月　日			完了を確認した職員 (氏名)印
課長	係長	主任	係	この業務の完了検査に係る検査員に下記の者を命じ、 年　月　日に検査を実施してよろしい でしょうか。 検査員
課長	係長	主任	係	業務完了検査報告書 年　月　日 検査員印 立会人印

上記業務の検査結果は、次のとおりであったので報告いたします。

契約金額	円(税込)	契約年月日	年　月　日
着手年月日	年　月　日	完了年月日	年　月　日
検査年月日	年　月　日	検査結果	<input type="checkbox"/> 合格 <input type="checkbox"/> 不合格
備考			

令和 年 月 日

作業明細書

所名者
社任
住会責

作業場所：札振 駐車場（月）

項目	単価	回数	金額
昼間（5:00～21:59）			
夜間（22:00～4:59）			
ダンプ（昼間）			
ダンプ（夜間）			
合計			