

仕様書

- 1 業務名
札幌駐車場草刈業務
- 2 業務内容
委託者が指定する8箇所の駐車場内の駐車スペース、通路及び空スペース等の草刈作業を行うこと。
- 3 業務実施期間及び回数
契約締結日から10月31日の間に、各駐車場2回実施。
実施月は雑草の状況に応じて、委託者と打ち合わせを行い決定すること。
- 4 業務実施時間
当該駐車場の特性上、駐車車両の少ない土曜、日曜、祝日の午前8時から午後6時までの間で作業を実施すること。
- 5 業務実施場所等

駐車場名	所在地	敷地面積 (作業面積/1回)
札幌麻生駐車場	札幌市北区北38条西4丁目	1,075㎡ (108㎡/1回)
札幌南平岸駐車場	札幌市豊平区平岸4条12丁目	453㎡ (154㎡/1回)
札幌澄川駐車場	札幌市南区澄川4条3丁目	2,035㎡ (1,150㎡/1回)
札幌自衛隊前駐車場	札幌市南区澄川4条7丁目	1,432㎡ (65㎡/1回)
札幌自衛隊前 パークアンドライド駐車場	札幌市南区澄川4条7丁目 (地下鉄南北線自衛隊前駅北側高架下)	1,866㎡ (520㎡/1回)
札幌宮の沢駐車場	札幌市西区発寒6条12丁目	3,168㎡ (830㎡/1回)
札幌二十四軒駐車場	札幌市西区二十四軒1条4丁目	816㎡ (166㎡/1回)
札幌北13条駐車場	札幌市東区北13条東2丁目	452㎡ (45㎡/1回)
合計		11,297㎡ (3,038㎡/1回)

- ※ 各駐車場の作業実施箇所については別添1～8のとおり
- ※ 作業面積は、駐車場敷地面積のうち、作業実施箇所の概算値である。
- ※ 雑草の生え方により作業対象範囲が変更になる可能性があるため留意すること。

6 作業時の注意事項

- (1) 作業に従事する際は、必ず制服若しくは作業着を着用すること。
- (2) 草刈作業を実施する際、除草剤等の薬剤の使用は認めない。
- (3) 駐車場の営業時間中に作業を行うため、駐車車両や通行車両に十分注意すること。
- (4) 飛び石等で、駐車車両及び駐車場施設に損害を与えないよう、必要箇所には養生を行なってから作業を実施すること。
- (5) 駐車場利用者および周辺住民に対し、安全に十分配慮して作業を行うこと。
- (6) 可能な限り騒音を抑えて作業を行うこと。
- (7) 草刈作業中に事故、施設の破損等が発生した場合は速やかに委託者に報告し、委託者の指示に基づき対応すること。
- (8) 委託者が各駐車場に掲示する草刈作業に関する案内看板（紙製・A3ラミネート加工）を草刈作業終了後に撤去し処分すること。

7 作業の責任

草刈作業中に受託者が受託者の責により、駐車場施設、駐車車両および第三者に損害を与えた場合は、受託者が対応することとし、委託者は一切の責任を負わないものとする。

8 廃棄物の処理

草刈作業で発生した草や草刈作業に関する案内看板等の廃棄物は、関係法令を遵守し、受託者が適正に処理すること。

9 提出書類

契約締結後、業務着手届（別紙1）を提出すること。

また、各回業務完了後、速やかに業務完了届（別紙2）と作業内容がわかる写真を整理のうえ1部提出すること。写真は各駐車場の作業前、作業後の他必要に応じて撮影すること。

10 支払方法

各回業務完了検査合格後、受託者は請求書を提出するものとする。

委託者は請求書の受領後、1ヵ月以内に振込むこととする。

また、1回あたりの請求額については、委託料の総額を均等割した額とする。

なお、支払う委託料に1円未満の端数が生じた場合は、初回（1回目）に支払うこととする。

11 その他

仕様書に明記されていない事項については、委託者と協議を行ない対応すること。

担当：一般財団法人札幌市交通事業振興公社
総務企画部企画調整課事業企画係

TEL 011-251-0822

FAX 011-251-0829

業務着手届

年 月 日

一般財団法人札幌市交通事業振興公社

理 事 長 中田 雅幸

受託者 住 所
会社名
代表者

業務名 札幌駐車場草刈業務

上記業務は、 年 月 日に着手したのでお届けします。

課長	係長	主任	係

業務完了届

年 月 日

一般財団法人札幌市交通事業振興公社
理 事 長 中田 雅幸 様

住所
受託者 会社名
代表者名

業務名 札幌駐車場草刈業務 (回目)

上記業務は、 年 月 日に完了いたしましたのでお届けします。

受 付	年 月 日	完了を確認した職員 (氏名) 印
-----	-------	--

課長	係長	主任	係	この業務の完了検査に係る検査員に下記の者を命じ、 年 月 日に検査を実施してよろしいでしょうか。 検査員


課長	係長	主任	係	<h2 style="margin: 0;">業務完了検査報告書</h2> <p style="text-align: right; margin: 0;">年 月 日</p> <p style="margin: 0;">検査員 印</p> <p style="margin: 0;">立会人 印</p>

上記業務の検査結果は、次のとおりであったので報告いたします。

契 約 金 額	円 (税込)	契 約 年 月 日	年 月 日
着 手 年 月 日	年 月 日	完 了 年 月 日	年 月 日
検 査 年 月 日	年 月 日	検 査 結 果	<input type="checkbox"/> 合格 <input type="checkbox"/> 不合格

備 考	
-----	--

札幌麻生駐車場 配置図

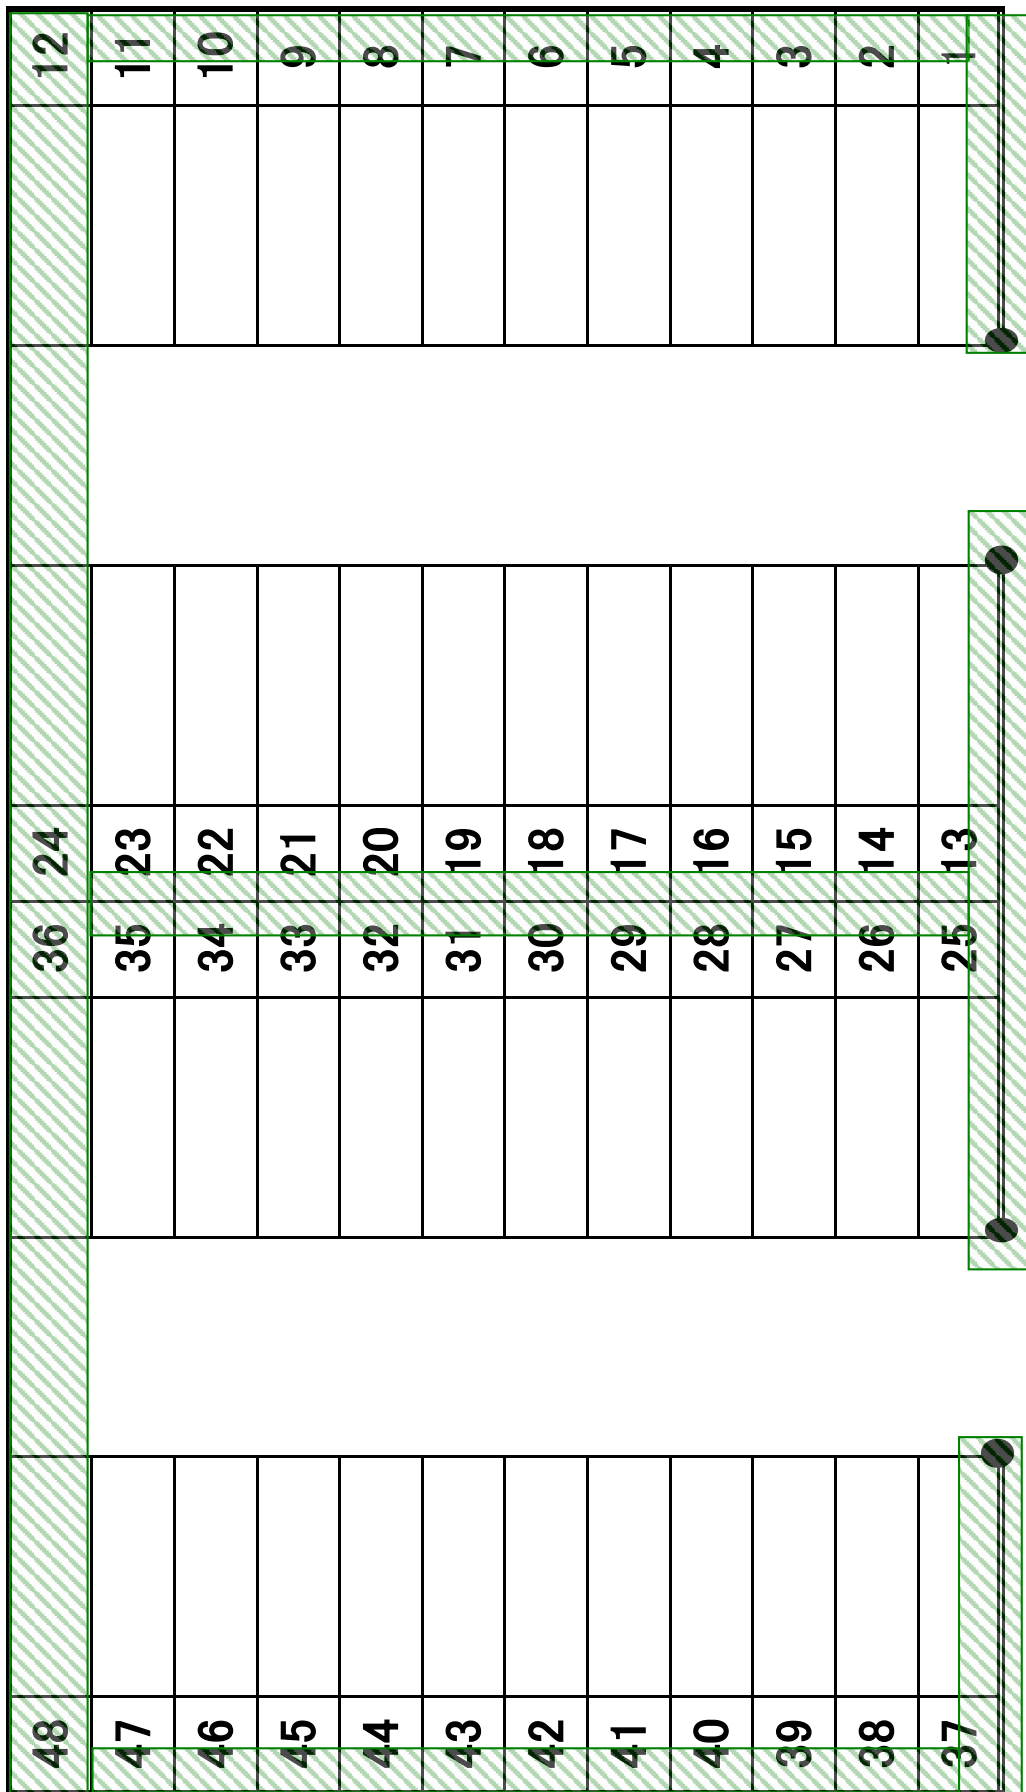


■ = 作業実施箇所


敷地面積	1,075 m ²
作業面積	108 m ²

別添
1

札振南平岸駐車場 配置図

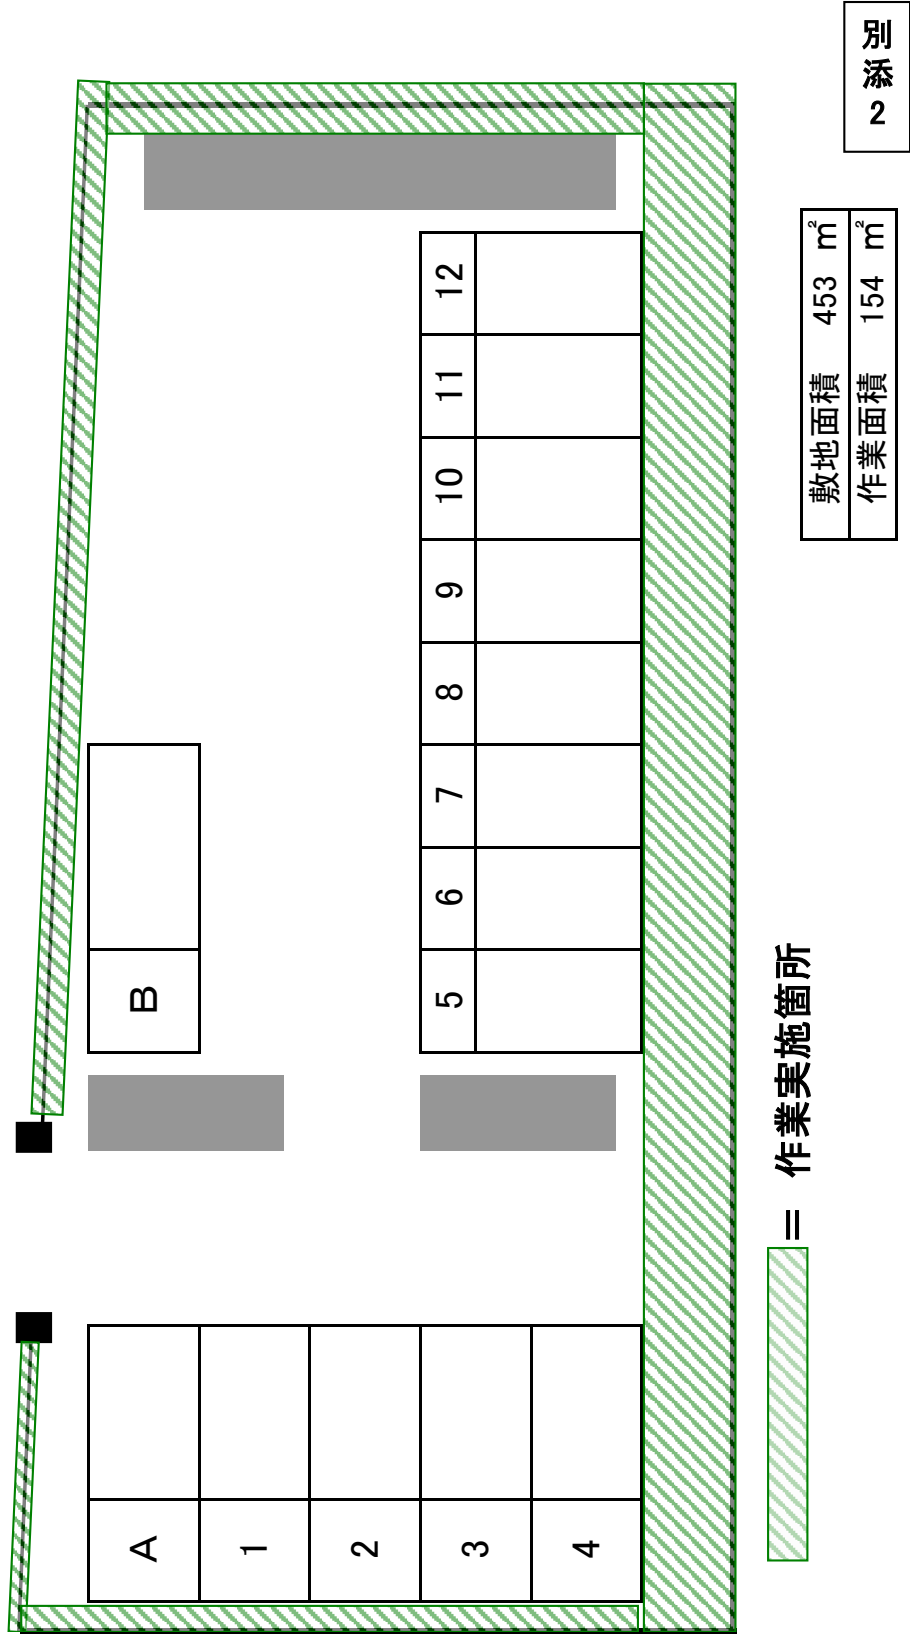

札幌澄川駐車場 配置図

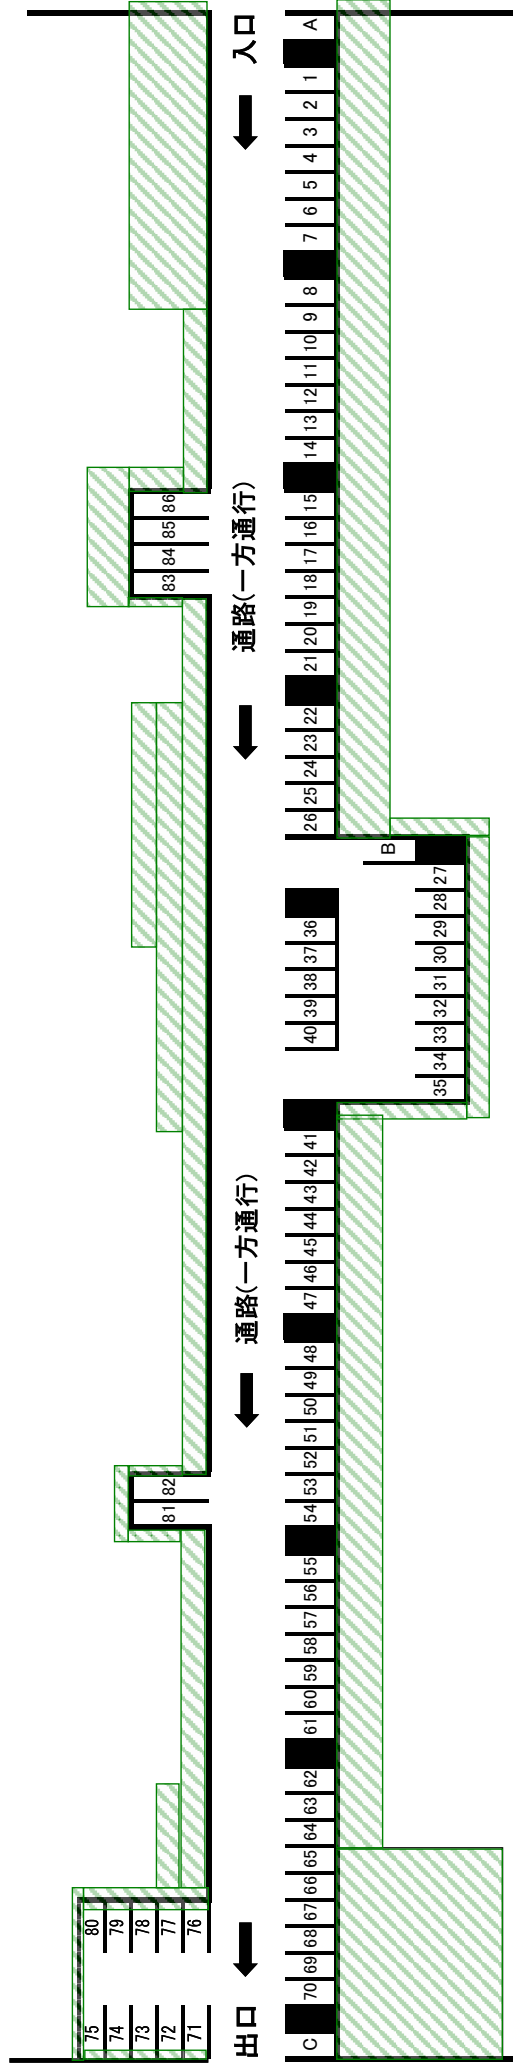


▨ = 作業実施箇所

敷地面積	2,035㎡
作業面積	1,150㎡

別添
3

札振自衛隊前駐車場 配置図

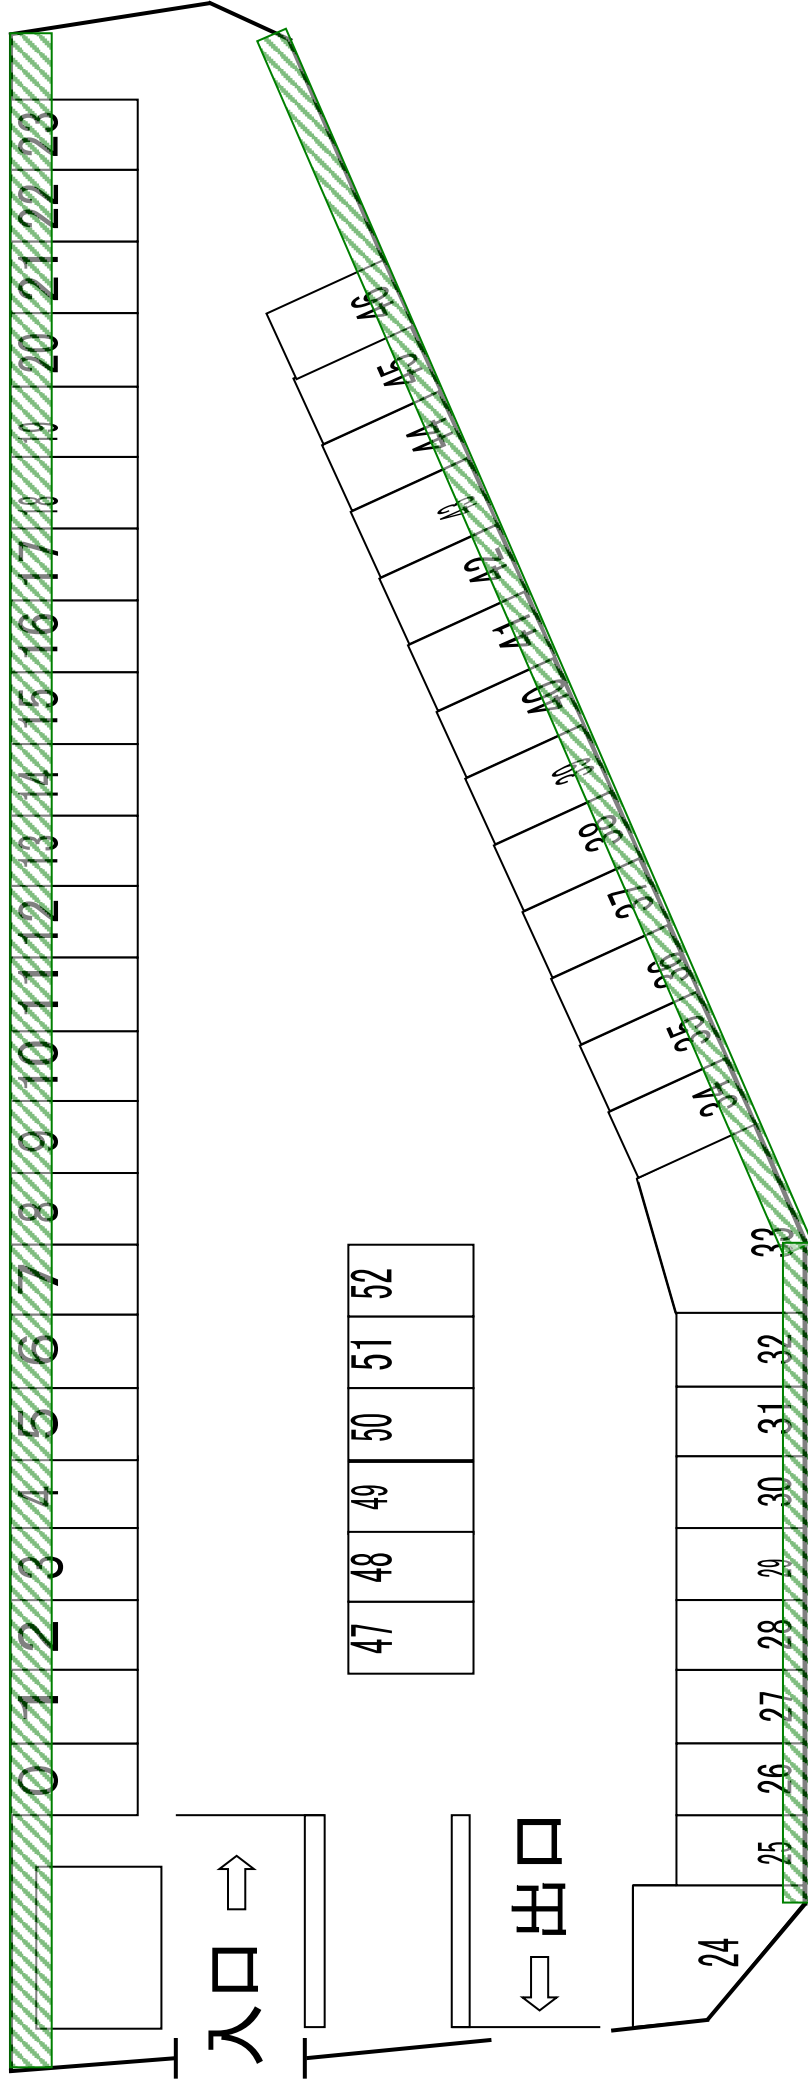


 = 作業実施箇所

敷地面積	1,432 m ²
敷地面積	65 m ²

別添
4

札幌自衛隊前パークアライド駐車場 配置図

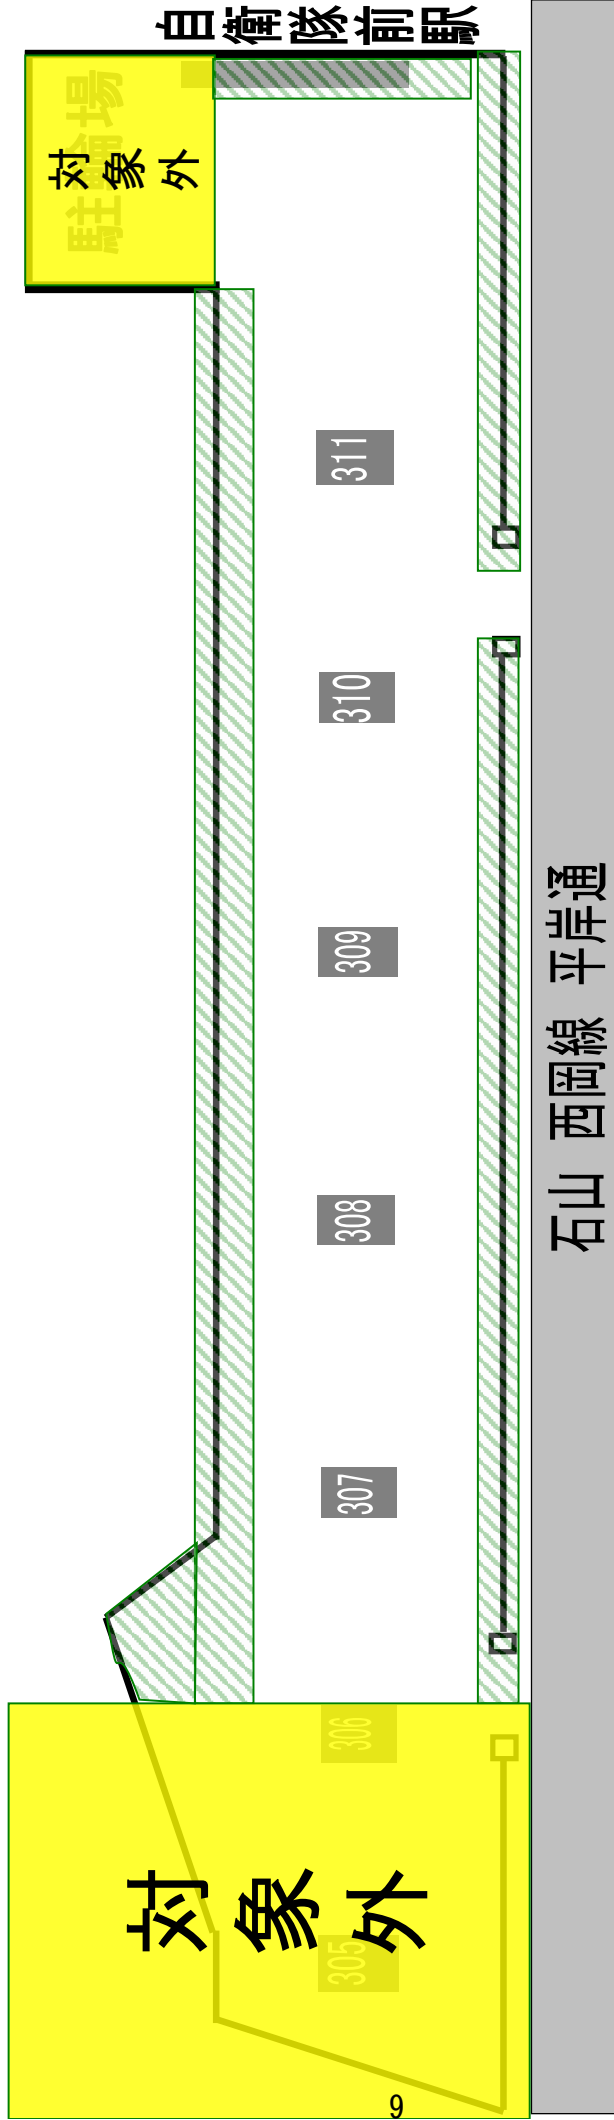


※ フェンス外側(歩道側)についても作業対象に含む

 = 作業実施箇所

敷地面積	1,866㎡
作業面積	520㎡

札幌宮の沢駐車場 配置図

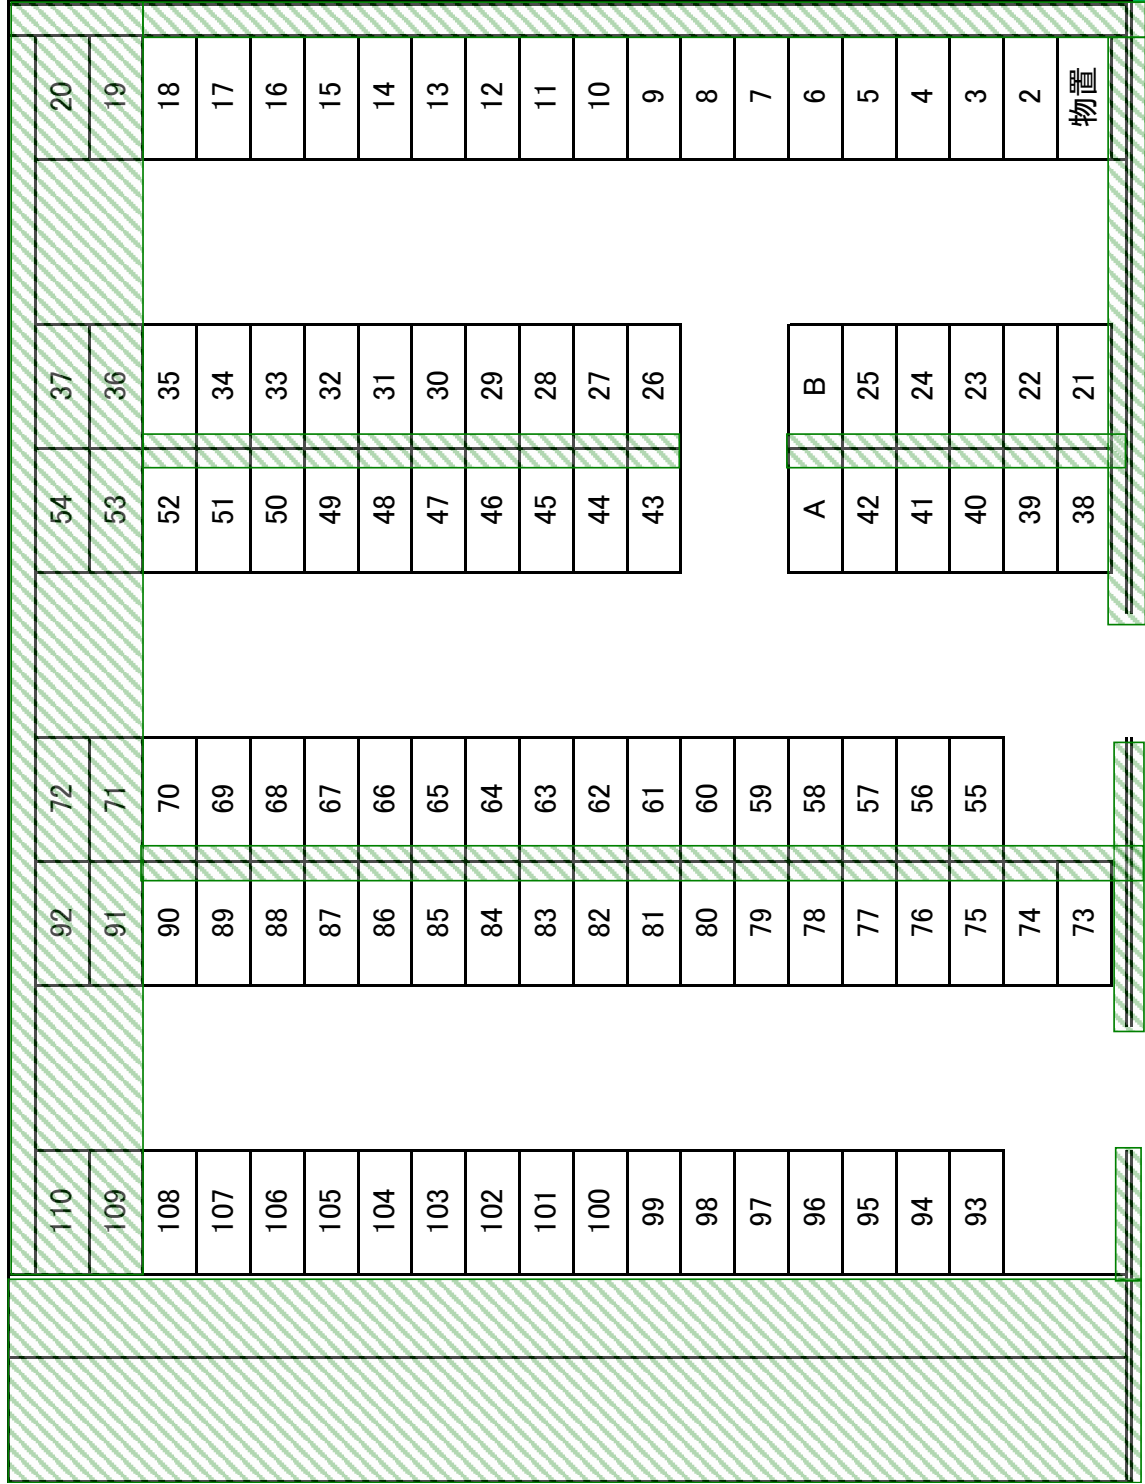


＝ 作業実施箇所


敷地面積	3,168㎡
作業面積	830㎡

別紙
6

札幌二十四軒駐車場 配置図

別添
7


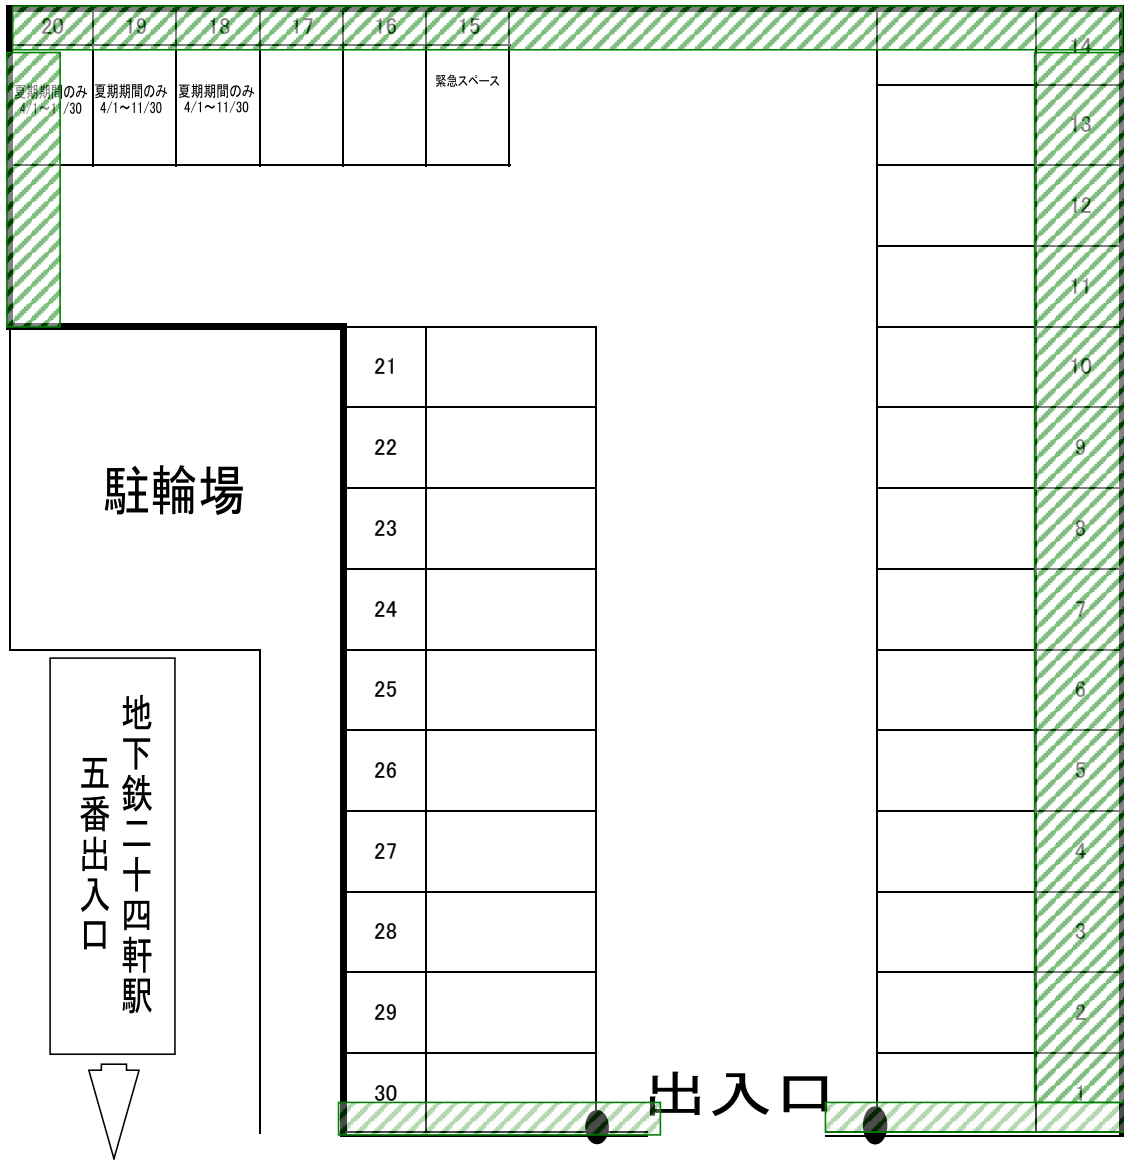


 = 作業実施箇所

敷地面積	816㎡
作業面積	166㎡

札振北13条駐車場 配置図

別添
8

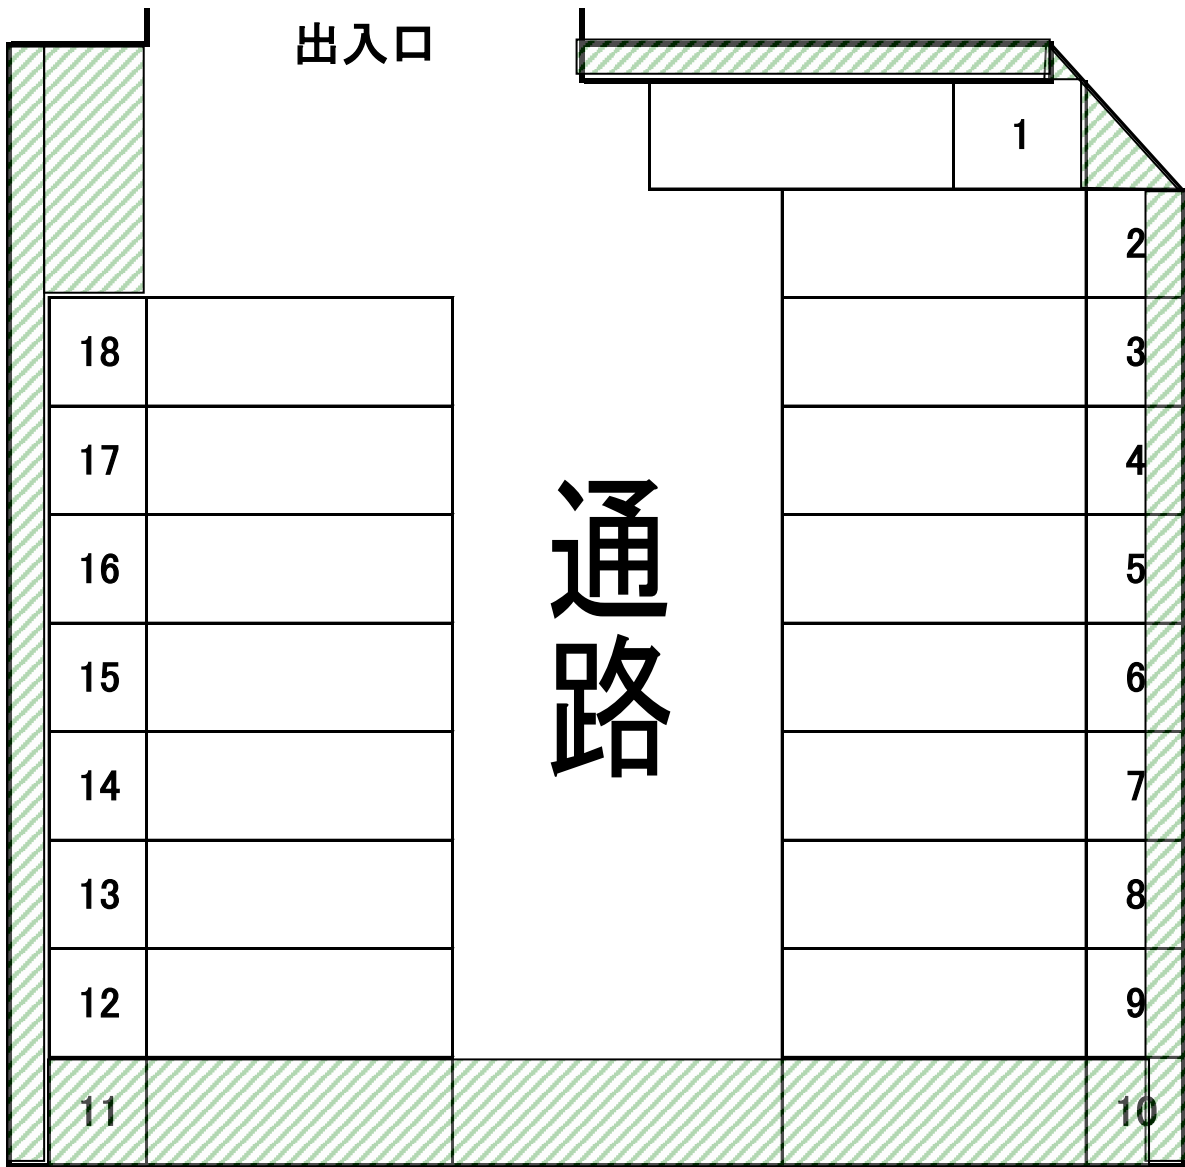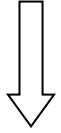

 = 作業実施箇所

敷地面積	452㎡
作業面積	45㎡