

仕 様 書

この仕様書は、「地下鉄謎解きスタンプラリー」壁面用シート作製・取付・撤去業務に係る仕様書である。


業務名	壁面用シート作製・取付・撤去業務
作製物	壁面掲出用シート 1枚 ※発注者によるデータ入稿
掲出場所	東豊線大通駅 コンコース B1階 30番出入口付近 ※図面別紙1参照
作製物の規格等	(1) サイズ 縦 2,000mm×横 8,185mm (2) 素材 不燃性又は難燃性で、かつ、接着面はシートの撤去後にのりが残らないような再剥離性のある素材の物を使用すること。 また、シートの撤去後に壁面に文字、写真、絵等のデザインが裏写りしないような素材、印刷物で作製すること。 表面ラミネート加工を施してあること。
履行期限	令和9年3月1日(月)
作業内容及び作業日	広告物取付及び撤去作業(日中時間)※図面別紙2参照 取付：令和9年1月20日(水)～令和9年1月22日(金)のいずれかの日程 10時00分～13時00分までの間 撤去：令和9年3月1日(月) 10時00分～11時00分までの間
納入場所	委託者の指示によるものとする。
支払方法	1回払いとする。業務完了後、受託者は業務完了届を提出し、委託者は検査合格後、請求書に基づき支払い手続きを行う
特記事項	1 作成にあたっては、委託者と打合せの上行うこと。 2 詳しい作業開始時間は、打合せの上決定するものとする。 3 撤去後の掲出物は、外部に流出することのないよう適正に廃棄すること。 4 本仕様書に定めのない事項について疑義が生じた場合は、双方協議のうえ決定するものとする。

担当：一般財団法人札幌市交通事業振興公社

営業部窓口サービス課管理係

TEL:011-211-5864

B1

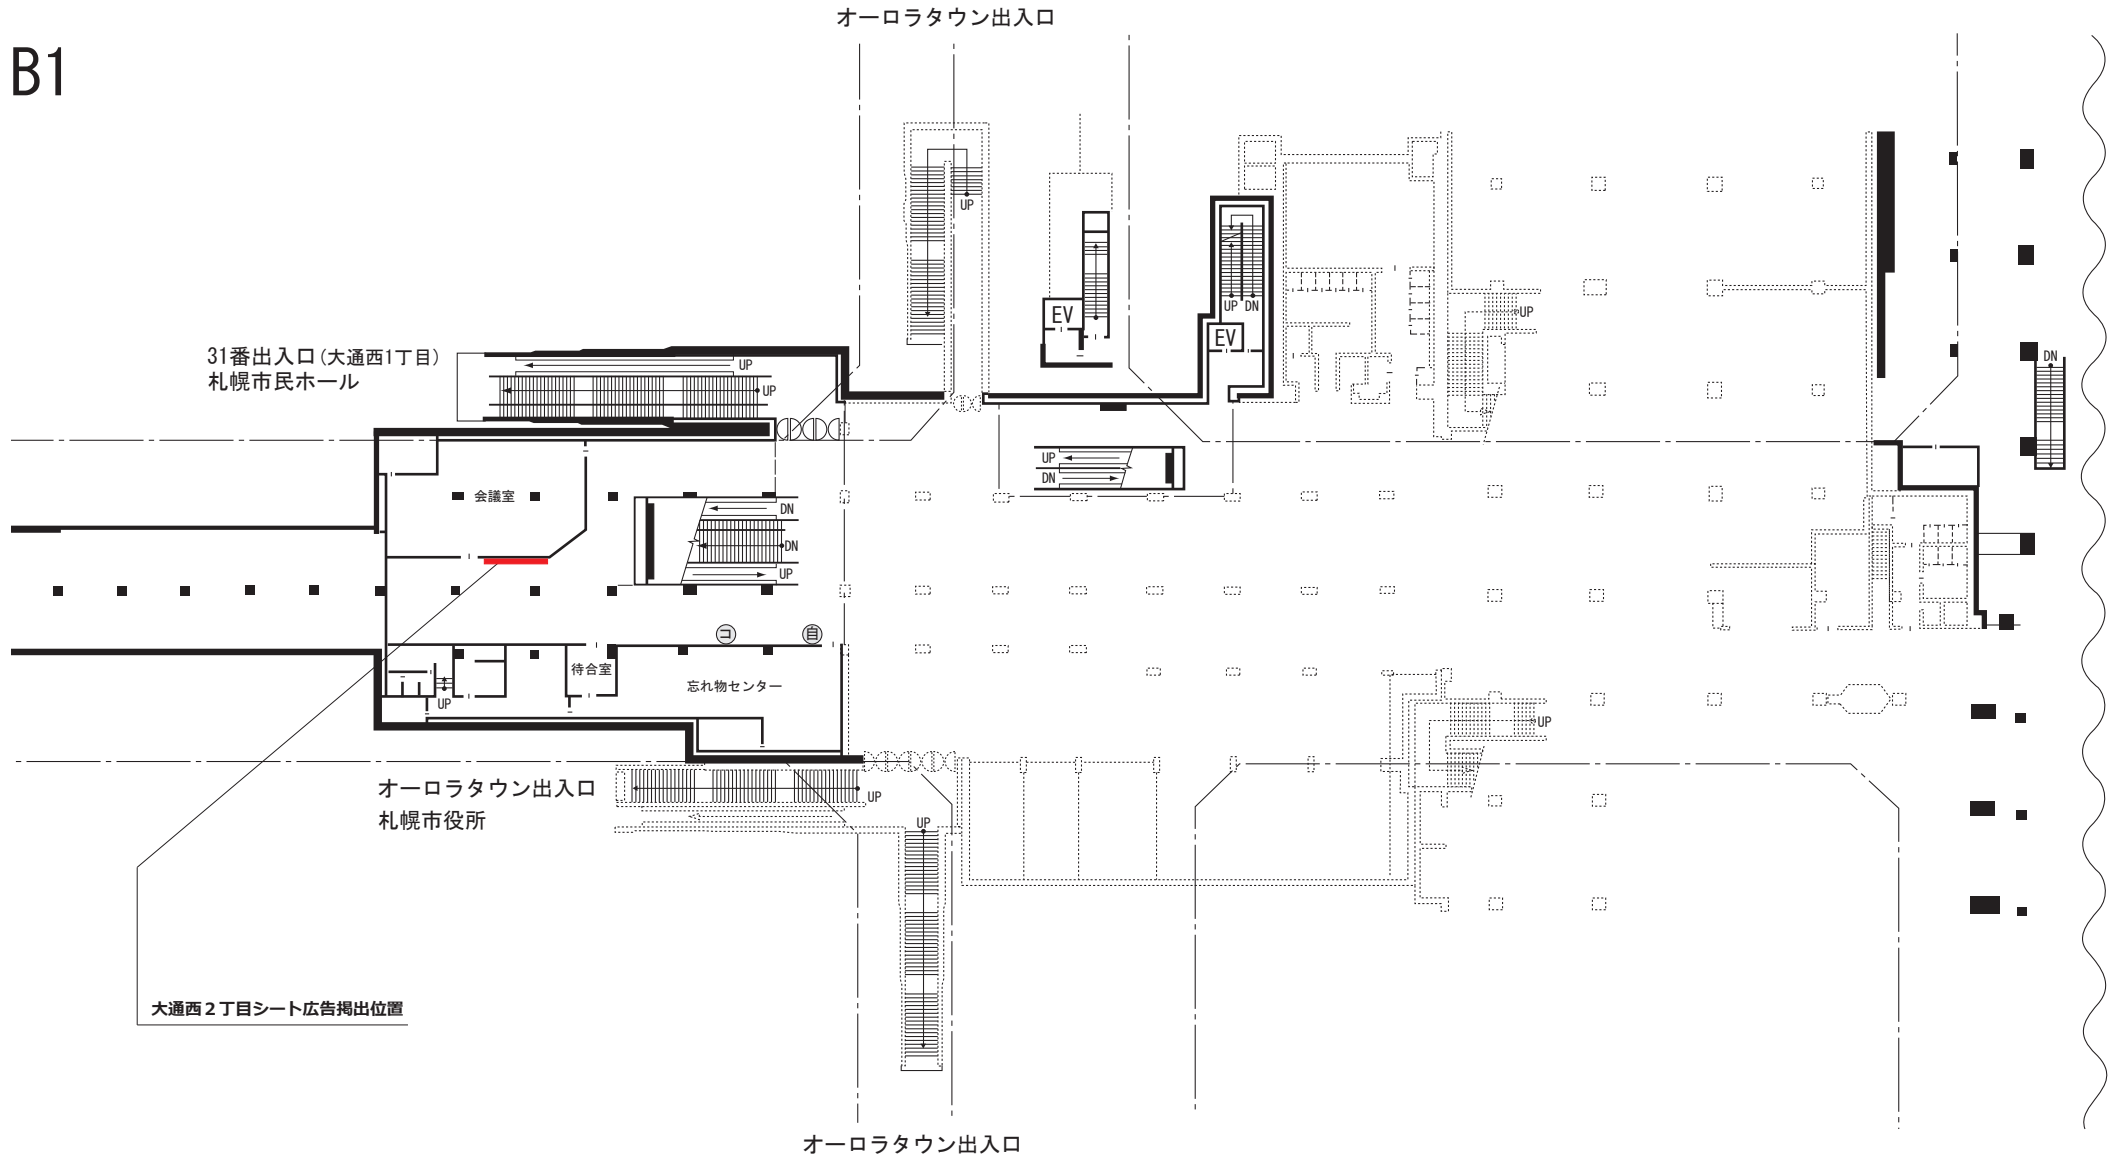

東豊線


(H08)

大 通 駅

B1 (北)

別紙2

大通西2丁目シート広告 施工要領図

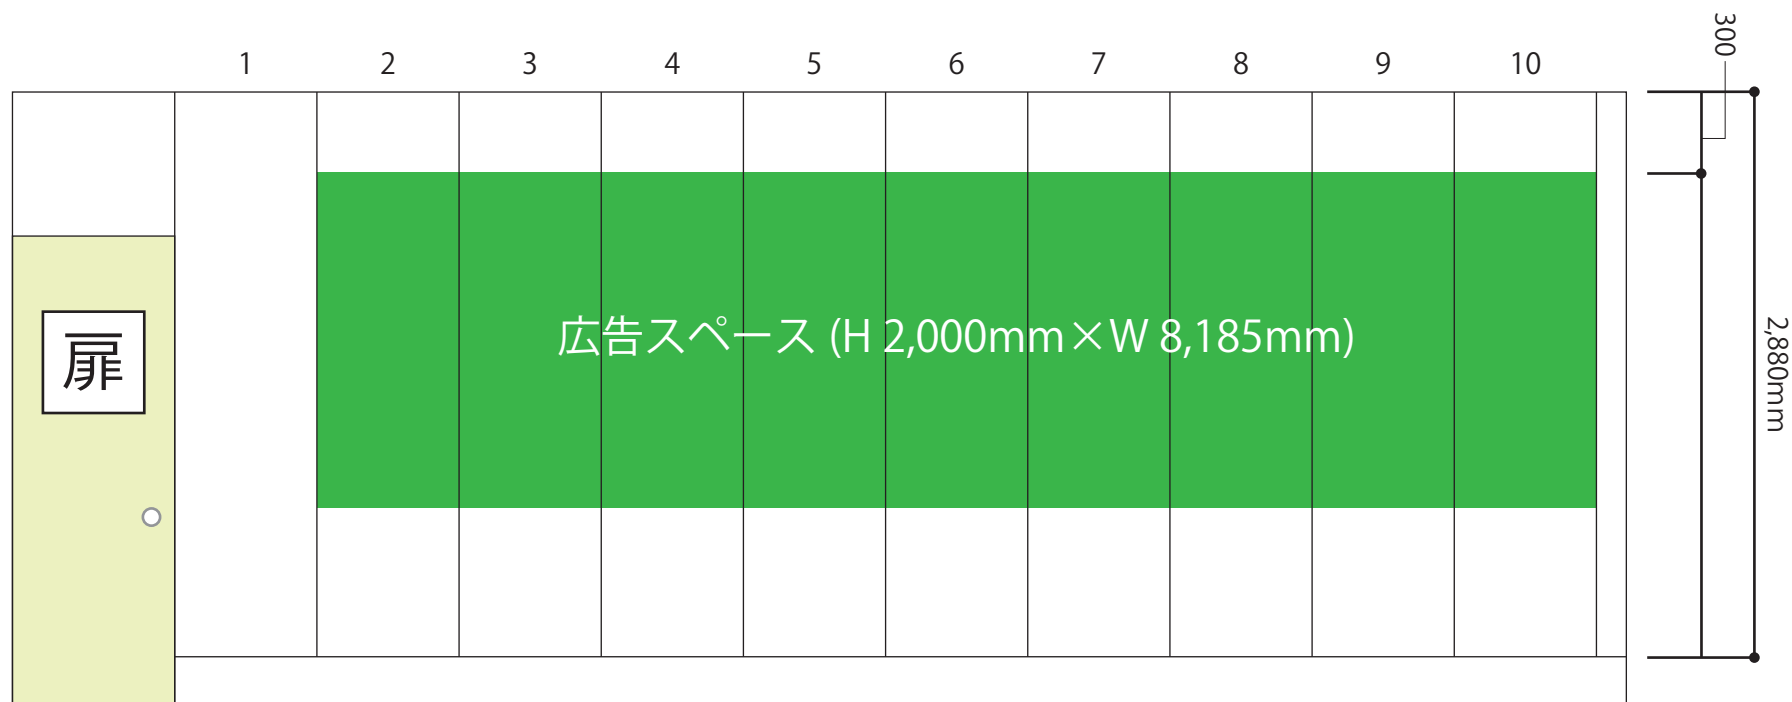

注意事項

- ・壁面の高さについて、上図の10から1にかけて低くなるため、施工の際にはご注意ください。